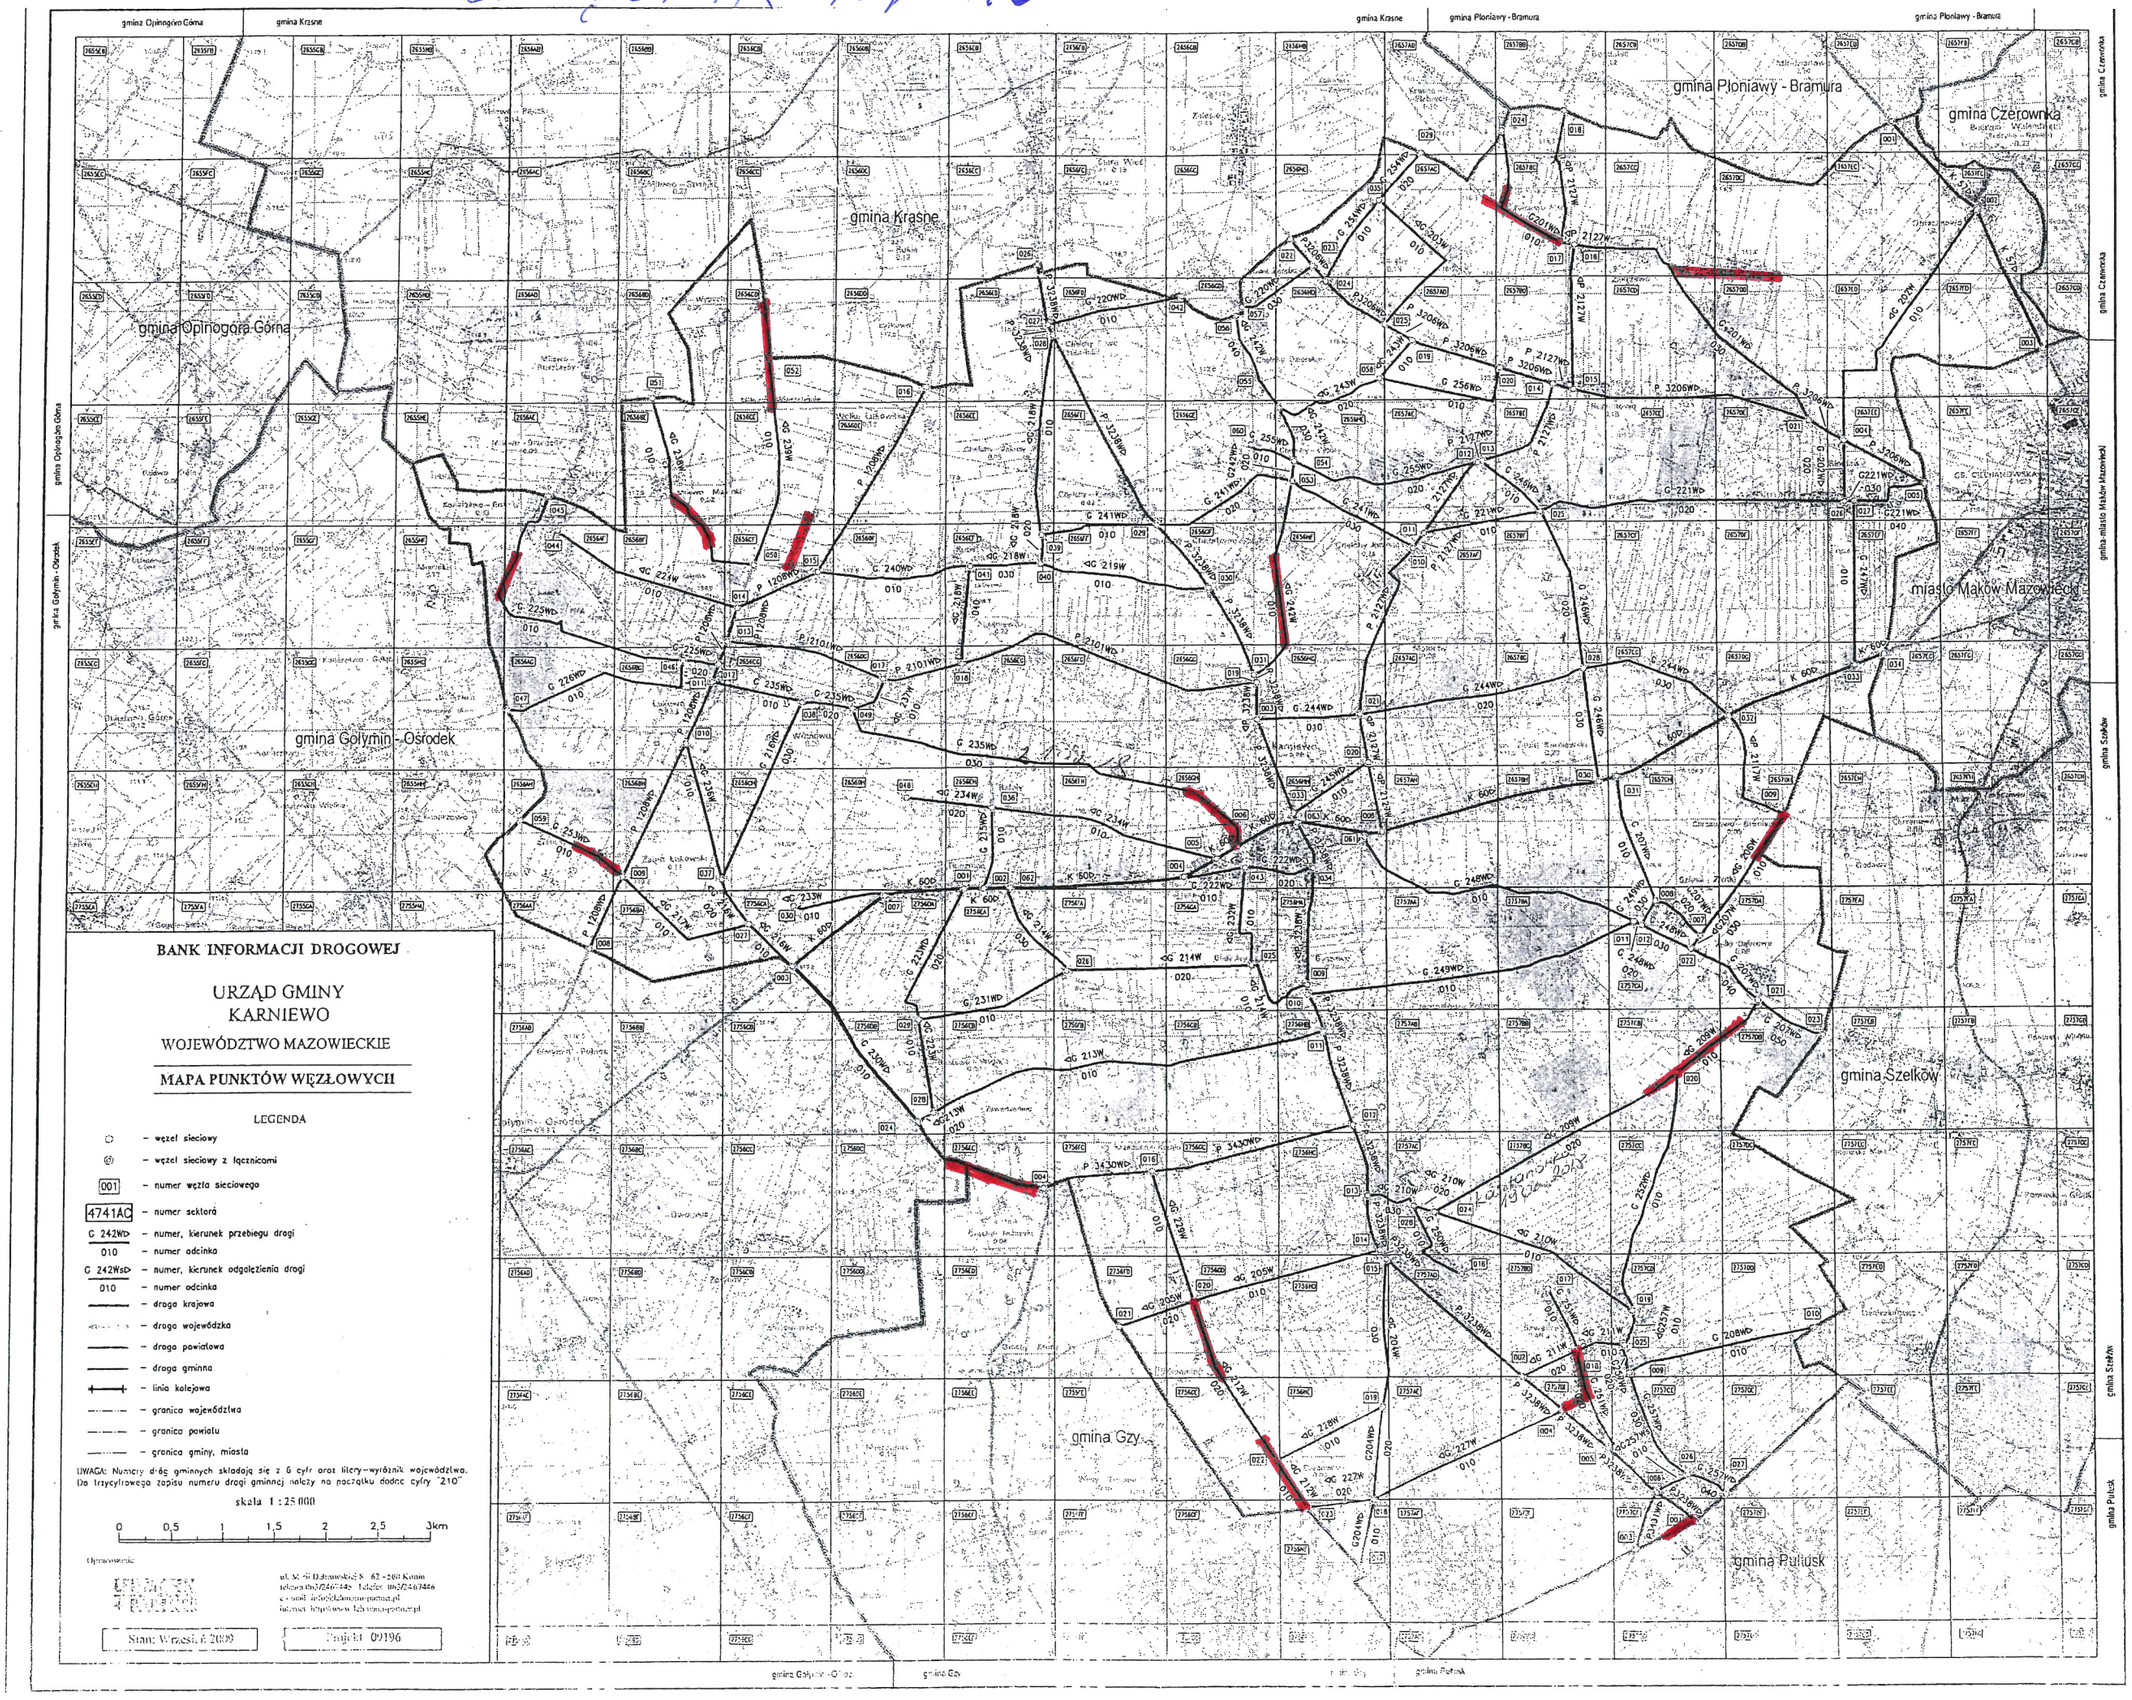ZAŁĄCZNIK Nr 10