


MIEJSCOWY PLAN ZAGOSPODAROWANIA PRZESTRZENNEGO GMINY KARNIEWO,
CZĘŚCI WSI BYSZEWO - WYGODA, CHEŁCHY KMIECE, CZARNOSTÓW, GOŚCIEJEWO,
KARNIEWO, ŁUKOWO, OBIECANOWO, SŁONIAWY, SZLASY - ŻŁOTKI, SZWELICE,
ŻABIN KARNIEWSKI ORAZ ZAKRZEWO

ZAŁĄCZNIK NR 15
DO UCHWAŁY NR LIII/317/2023
RADY GMINY KARNIEWO
Z DNIA 28 GRUDNIA 2023 R.

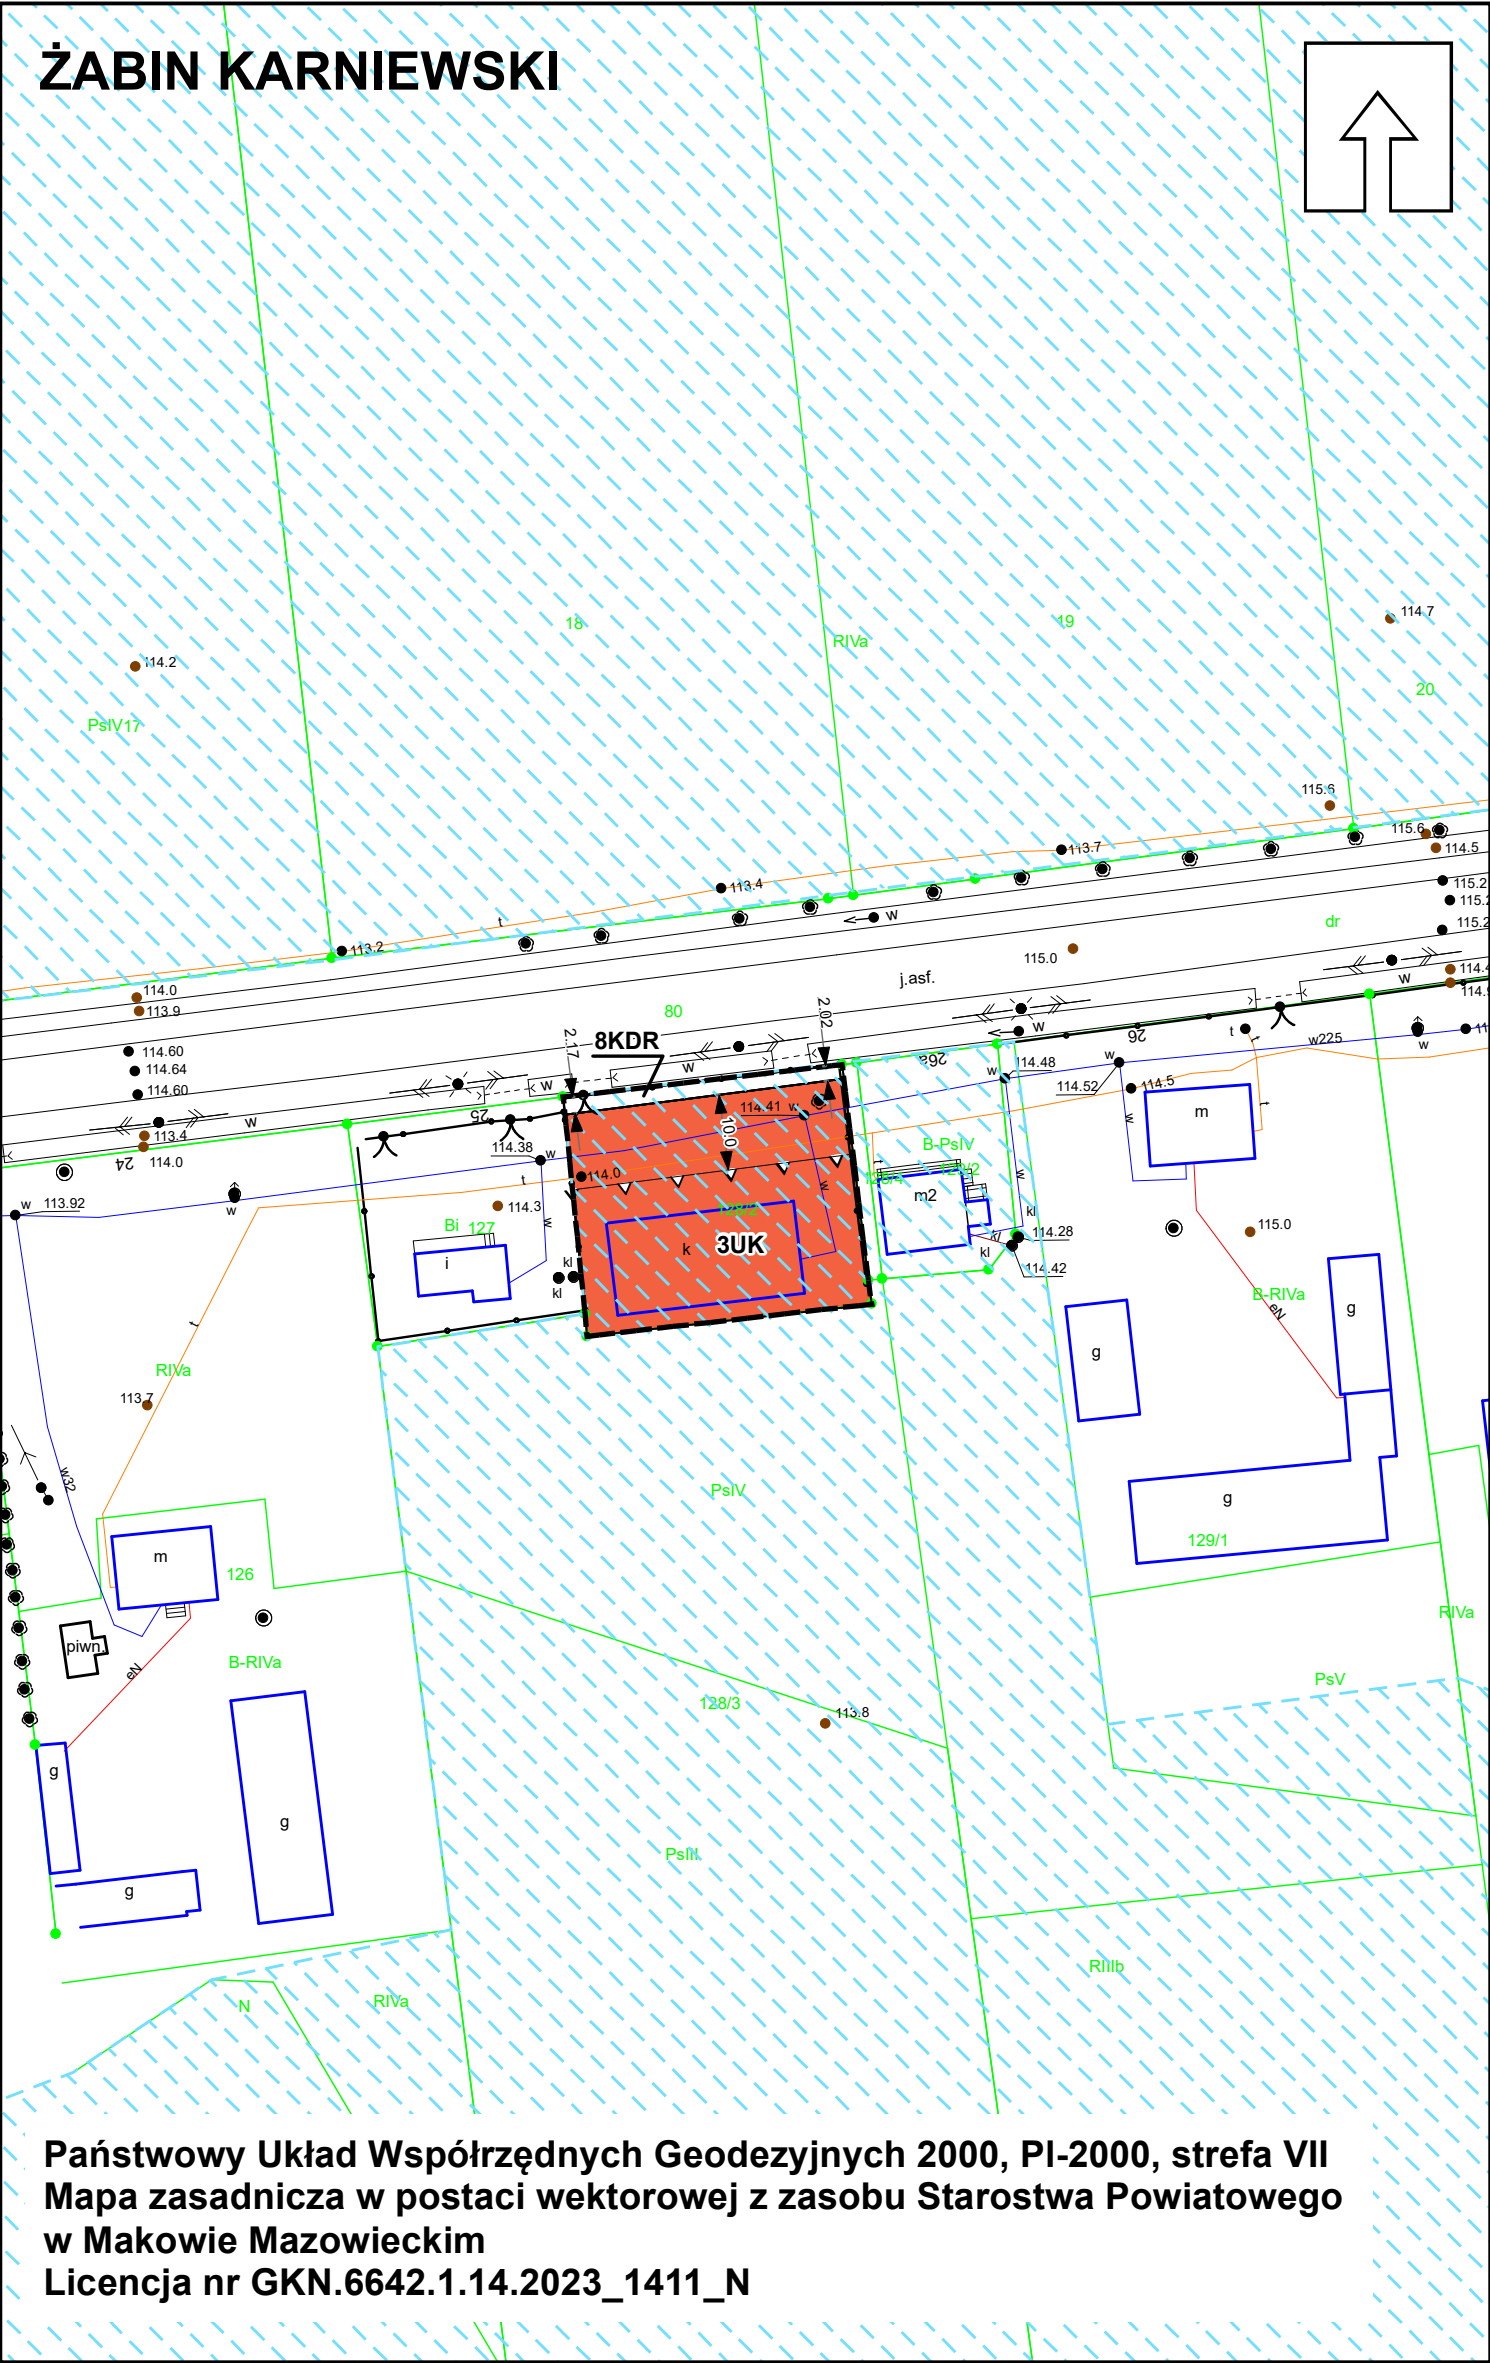

OZNACZENIA OBOWIAZUJĄCE:

- GRANICA OBSZARU OBJĘTEGO PLANEM
- LINIA ROZGRANICZAJĄCA TERENY O RÓŻNYM PRZEZNACZENIU LUB RÓŻNYCH ZASADACH ZAGOSPODAROWANIA
- △△△ NIEPRZEKRACZALNA LINIA ZABUDOWY

KLASY PRZEZNACZENIA TERENU:

- UK - TEREN USŁUG KULTURY I ROZRYWKI
- KDR - TEREN DROGI GŁÓWNEJ RUCHU PRZYSPIESZONEGO

6 WYMIAROWANIE PODANE W METRACH


OBSZARY PODLEGAJĄCE OCHRONIE NA PODSTAWIE PRZEPISÓW ODREBNYCH:

OBSZAR ZNAJDUJE SIĘ W GRANICACH GŁÓWNEGO ZBIORNIKA WÓD PODZIEMNYCH NR 215 - SUBNIECKA WARSZAWSKA

OZNACZENIA INFORMACYJNE:

- Obszary zmeliorowane

SKALA 1 : 1 000

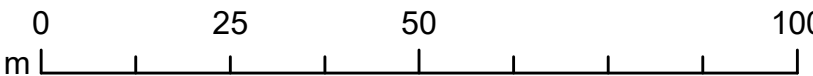

WYRYS ZE STUDIUM UWARUNKOWAŃ I KIERUNKÓW ZAGOSPODAROWANIA PRZESTRZENNEGO GMINY KARNIEWO
(UCHWAŁA NR XXXI/172/2013 RADY GMINY KARNIEWO Z DNIA 30.12.2013 R.
WRAZ ZE ZMIANAMI PRZYJĘTYMI UCHWAŁĄ NR-XL/233/2022 RADY GMINY KARNIEWO Z DNIA 19.10.2022 R.)

- Droga krajowa klasy głównej ruchu przyspieszonego
- M - tereny o dominującym udziale zabudowy zagrodowej
- Obszary zdrenowane

