


MIEJSCOWY PLAN ZAGOSPODAROWANIA PRZESTRZENNEGO GMINY KARNIEWO,  
CZĘŚCI WSI BYSZEWO - WYGODA, CHEŁCHY KMIECE, CZARNOSTÓW, GOŚCIEJEWO,  
KARNIEWO, ŁUKOWO, OBIECANOWO, SŁONIAWY, SZLASY - ŻŁOTKI, SZWELICE,  
ŻABIN KARNIEWSKI ORAZ ZAKRZEWO

ZAŁĄCZNIK NR 3  
DO UCHWAŁY NR LIII/317/2023  
RADY GMINY KARNIEWO  
Z DNIA 28 GRUDNIA 2023 R.

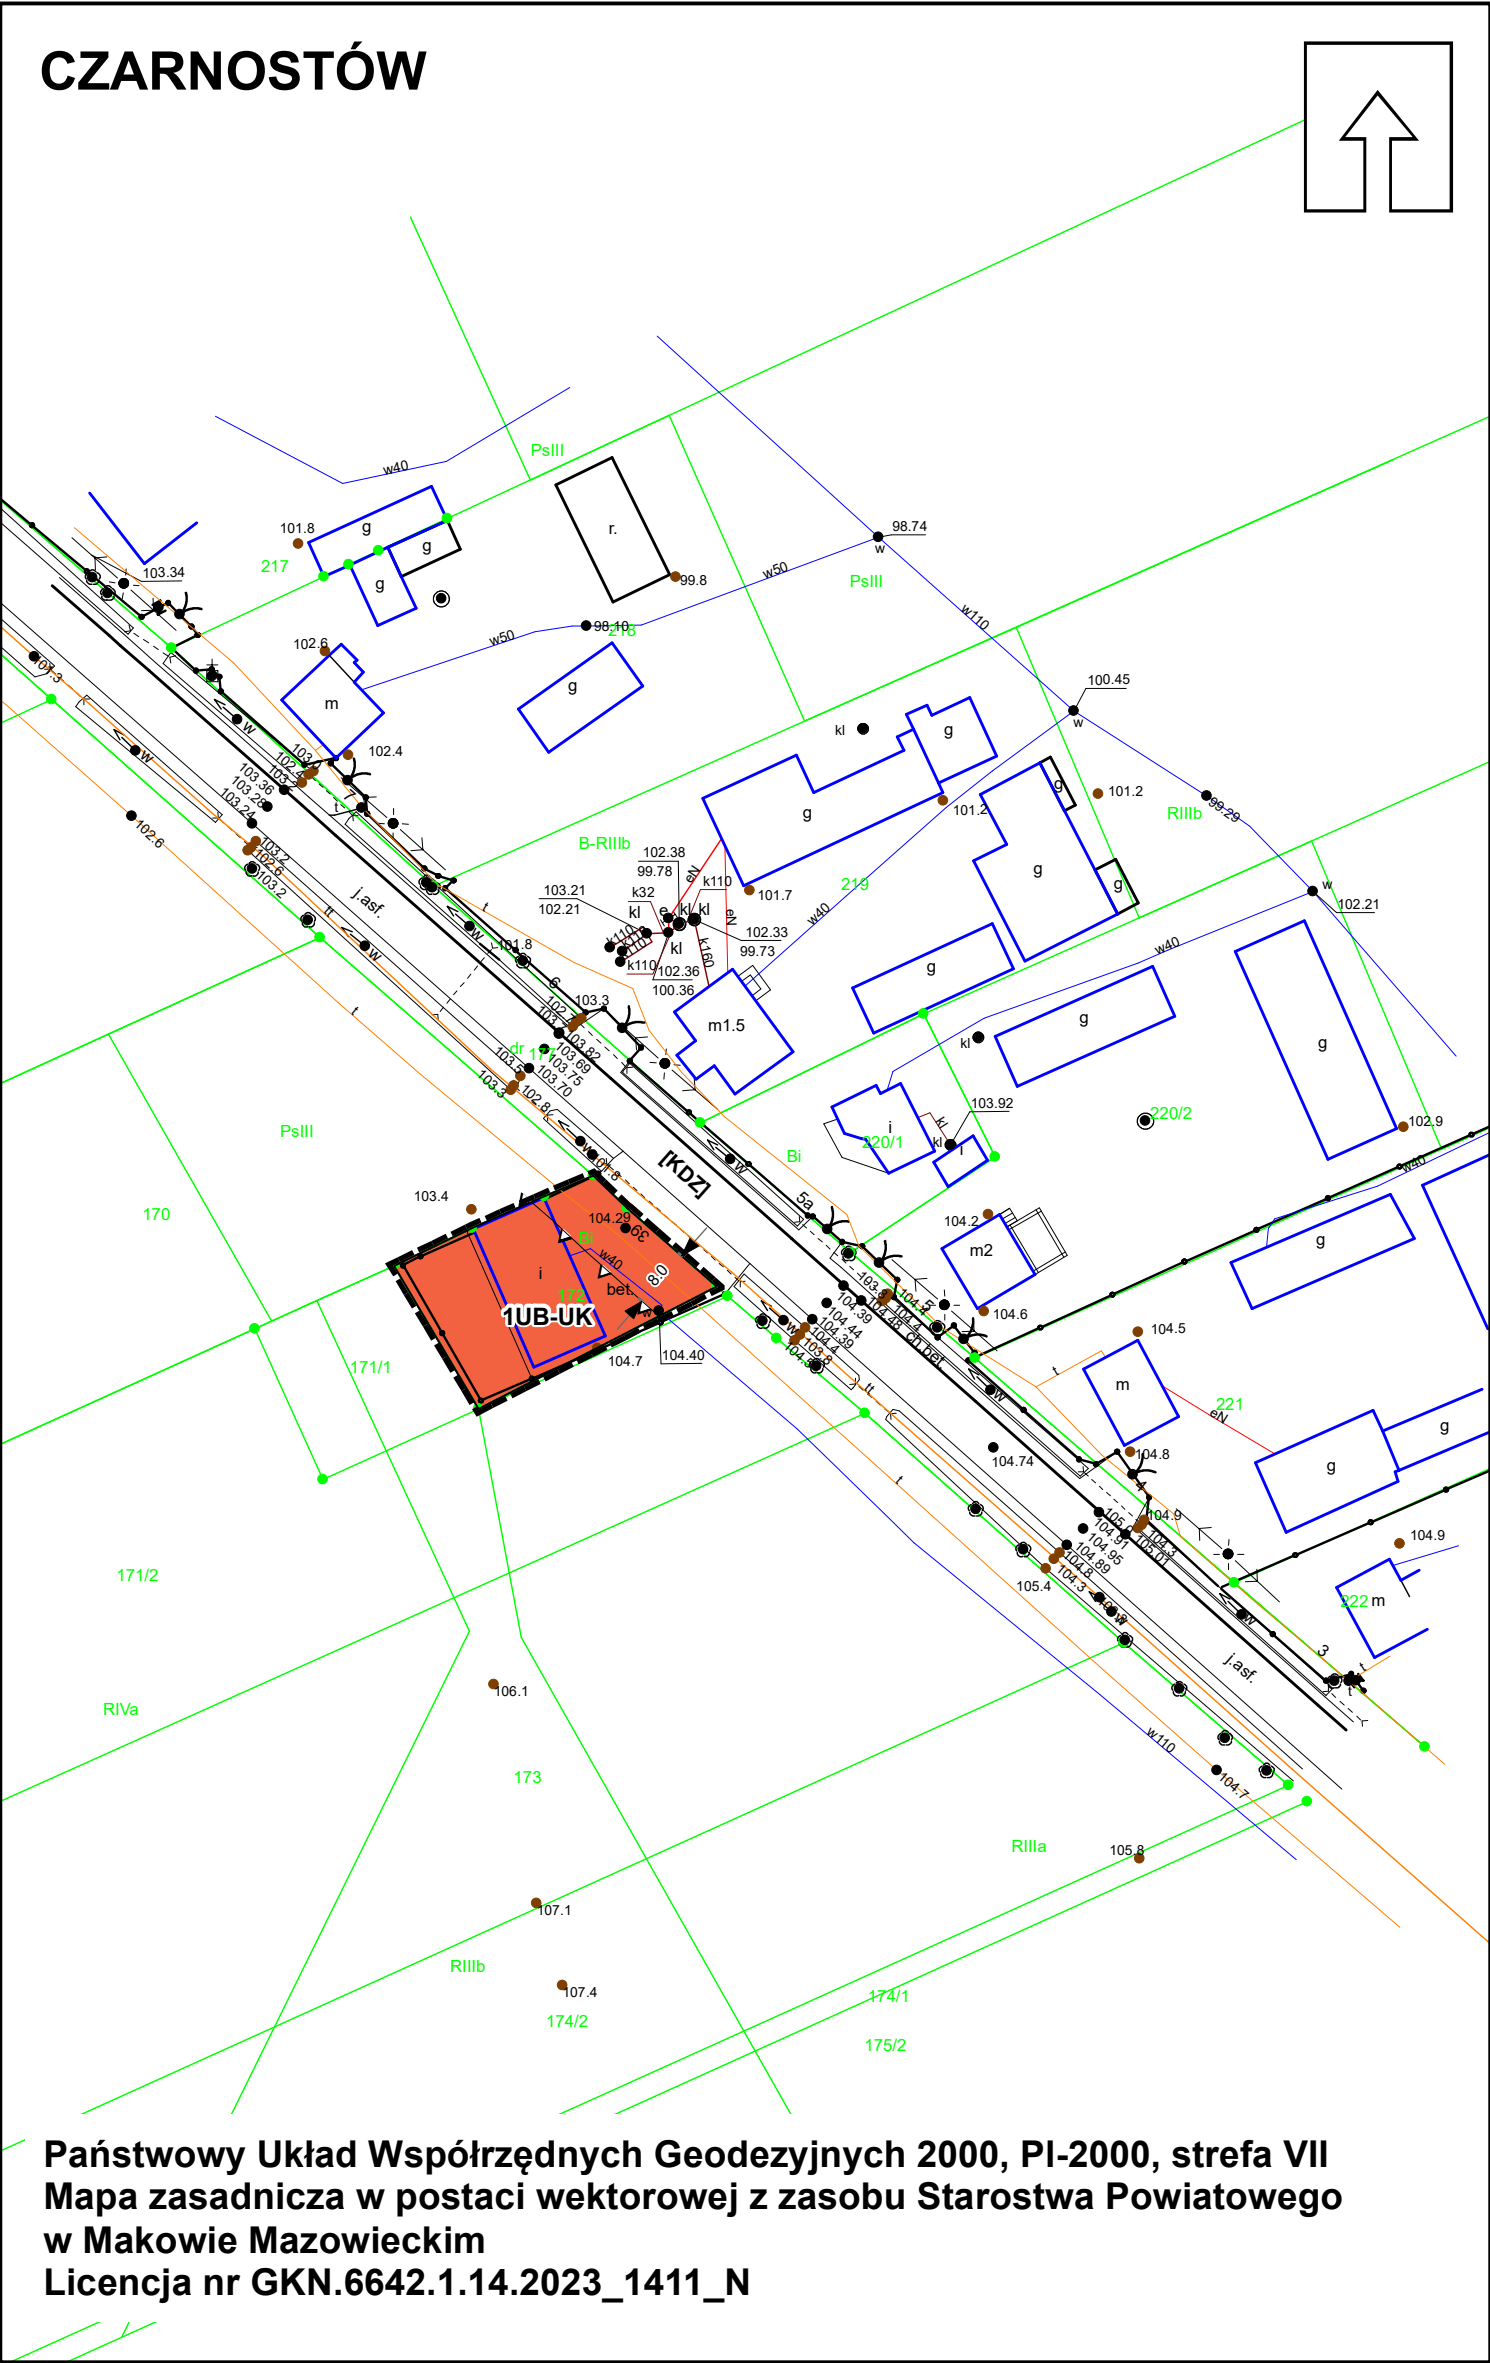

**OZNACZENIA OBOWIAZUJĄCE:**

- GRANICA OBSZARU OBJĘTEGO PLANEM
- LINIA ROZGRANICZAJĄCA TERENY O RÓŻNYM PRZEZNACZENIU LUB RÓŻNYCH ZASADACH ZAGOSPODAROWANIA
- △△△ NIEPRZEKRACZALNA LINIA ZABUDOWY

**KLASY PRZEZNACZENIA TERENU:**

- UB-UK - TEREN USŁUG BEZPIECZEŃSTWA I PORZĄDKU PUBLICZNEGO LUB USŁUG KULTURY I ROZRYWKI

6 WYMIAROWANIE PODANE W METRACH

**OBSZARY PODLEGAJĄCE OCHRONIE NA PODSTAWIE PRZEPISÓW ODREBNYCH:**


- OBSZAR ZNAJDUJE SIĘ W GRANICACH NASIELSKO-KARNIEWSKIEGO OBSZARU CHRONIONEGO KRAJOBRAZU
- OBSZAR ZNAJDUJE SIĘ W GRANICACH GŁÓWNEGO ZBIORNIKA WÓD PODZIEMNYCH NR 215 - SUBNIECKA WARSZAWSKA

**OZNACZENIA INFORMACYJNE:**

- OZNACZENIA KLAS DRÓG STANOWIĄCYCH DOSTĘP KOMUNIKACYJNY, A POŁOŻONYCH POZA OBSZAREM OBJĘTYM PLANEM

[KDZ] - TEREN DROGI ZBIORCZEJ

SKALA 1 : 1 000

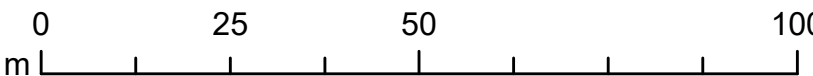

**WYRYS ZE STUDIUM UWARUNKOWAŃ I KIERUNKÓW ZAGOSPODAROWANIA PRZESTRZENNEGO GMINY KARNIEWO**  
(UCHWAŁA NR XXXI/172/2013 RADY GMINY KARNIEWO Z DNIA 30.12.2013 R.  
WRAZ ZE ZMIANAMI PRZYJĘTYMI UCHWAŁĄ NR XL/233/2022 RADY GMINY KARNIEWO Z DNIA 19.10.2022 R.)

- Droga powiatowa klasy zbiorczej
- Nasielsko-Karniewski Obszar Chronionego Krajobrazu
- M - tereny o dominującym udziale zabudowy zagrodowej
- TERENY MOGĄCE WYMAGAĆ UZYSKANIA ZGODY NA ZMIANĘ PRZEZNACZENIA
- na cele nierolnicze
- Gleby II i III klasy bonitacyjnej

