


MIEJSCOWY PLAN ZAGOSPODAROWANIA PRZESTRZENNEGO GMINY KARNIEWO,
CZĘŚCI WSI BYSZEWO - WYGODA, CHEŁCHY KMIECE, CZARNOSTÓW, GOŚCIEJEWO,
KARNIEWO, ŁUKOWO, OBIECANOWO, SŁONIAWY, SZLASY - ŻŁOTKI, SZWELICE,
ŻABIN KARNIEWSKI ORAZ ZAKRZEWO

ZAŁĄCZNIK NR 8
DO UCHWAŁY NR LIII/317/2023
RADY GMINY KARNIEWO
Z DNIA 28 GRUDNIA 2023 R.

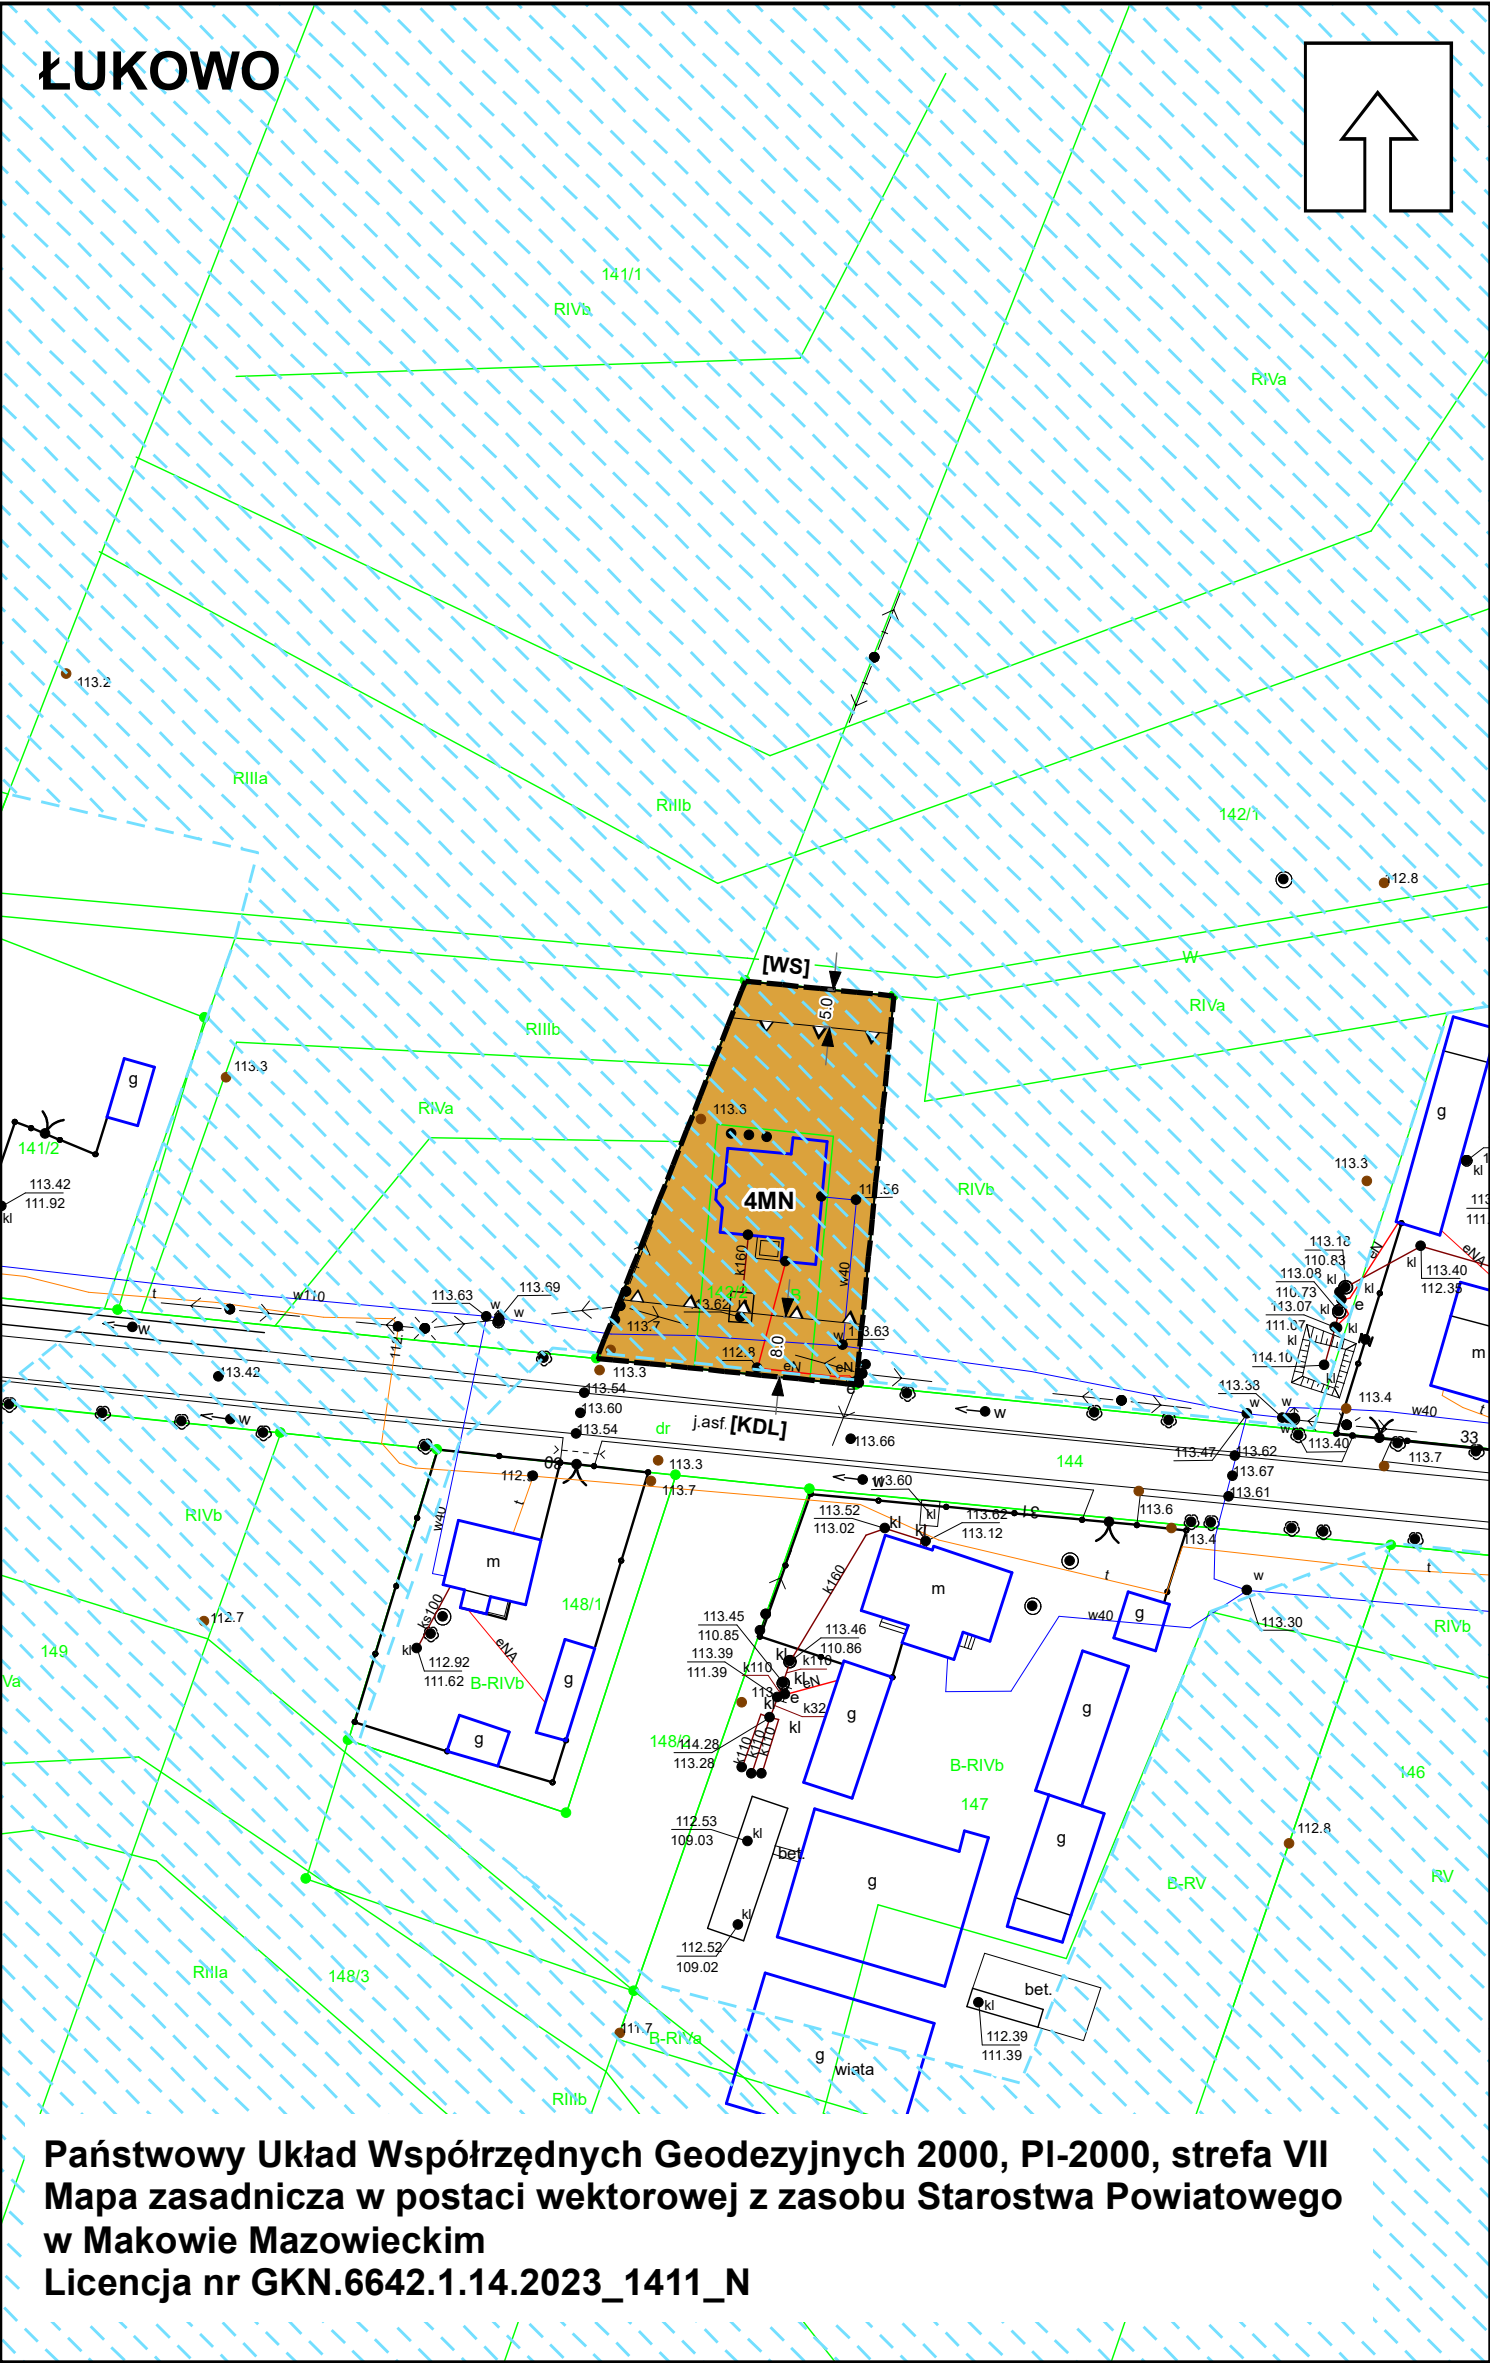

OZNACZENIA OBOWIAZUJĄCE:

- GRANICA OBSZARU OBJĘTEGO PLANEM
- LINIA ROZGRANICZAJĄCA TERENY O RÓŻNYM PRZEZNACZENIU LUB RÓŻNYCH ZASADACH ZAGOSPODAROWANIA

△△△ NIEPRZEKRACZALNA LINIA ZABUDOWY

KLASY PRZEZNACZENIA TERENU:

MN - TEREN ZABUDOWY MIESZKANIOWEJ JEDNORODZINNEJ

6 WYMIAROWANIE PODANE W METRACH

OBSZARY PODLEGAJĄCE OCHRONIE NA PODSTAWIE PRZEPISÓW ODRĘBNYCH:

OBSZAR ZNAJDUJE SIĘ W GRANICACH GŁÓWNEGO ZBIORNIKA WÓD PODZIEMNYCH NR 215 - SUBNIECKA WARSZAWSKA

OZNACZENIA INFORMACYJNE:

OBSZARY ZMELIOROWANE


OZNACZENIA KLAS DRÓG STANOWIĄCYCH DOSTĘP KOMUNIKACYJNY, A POŁOŻONYCH POZA OBSZAREM OBJĘTYM PLANEM:

[KDL] - TEREN DROGI LOKALNEJ

OZNACZENIA INNYCH OBSZARÓW POŁOŻONYCH POZA OBSZAREM OBJĘTYM PLANEM:

[WS] - TEREN WÓD POWIERZCHNIOWYCH ŚRÓDLĄDOWYCH

SKALA 1 : 1 000

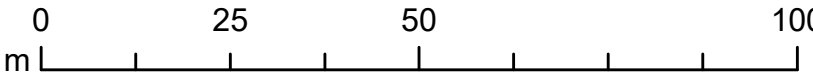

WYRYS ZE STUDIUM UWARUNKOWAŃ I KIERUNKÓW ZAGOSPODAROWANIA PRZESTRZENNEGO GMINY KARNIEWO

(UCHWAŁA NR XXXI/172/2013 RADY GMINY KARNIEWO Z DNIA 30.12.2013 R. WRAZ ZE ZMIANAMI PRZYJĘTYMI UCHWAŁĄ NR XL/233/2022 RADY GMINY KARNIEWO Z DNIA 19.10.2022 R.)

Droga powiatowa klasy lokalnej

M - tereny o dominującym udziale zabudowy zagrodowej

TERENY MOGĄCE WYMAGAĆ UZYSKANIA ZGODY NA ZMIANĘ PRZEZNACZENIA

na cele nierolnicze

Gleby II i III klasy bonitacyjnej

Obszary zdrenowane

