


MIEJSCOWY PLAN ZAGOSPODAROWANIA PRZESTRZENNEGO GMINY KARNIEWO,
CZĘŚCI WSI BYSZEWO - WYGODA, CHEŁCHY KMIECE, CZARNOSTÓW, GOŚCIEJEWO,
KARNIEWO, ŁUKOWO, OBIECANOWO, SŁONIAWY, SZLASY - ŻŁOTKI, SZWELICE,
ŻABIN KARNIEWSKI ORAZ ZAKRZEWO

ZAŁĄCZNIK NR 4
DO UCHWAŁY NR LIII/317/2023
RADY GMINY KARNIEWO
Z DNIA 28 GRUDNIA 2023 R.

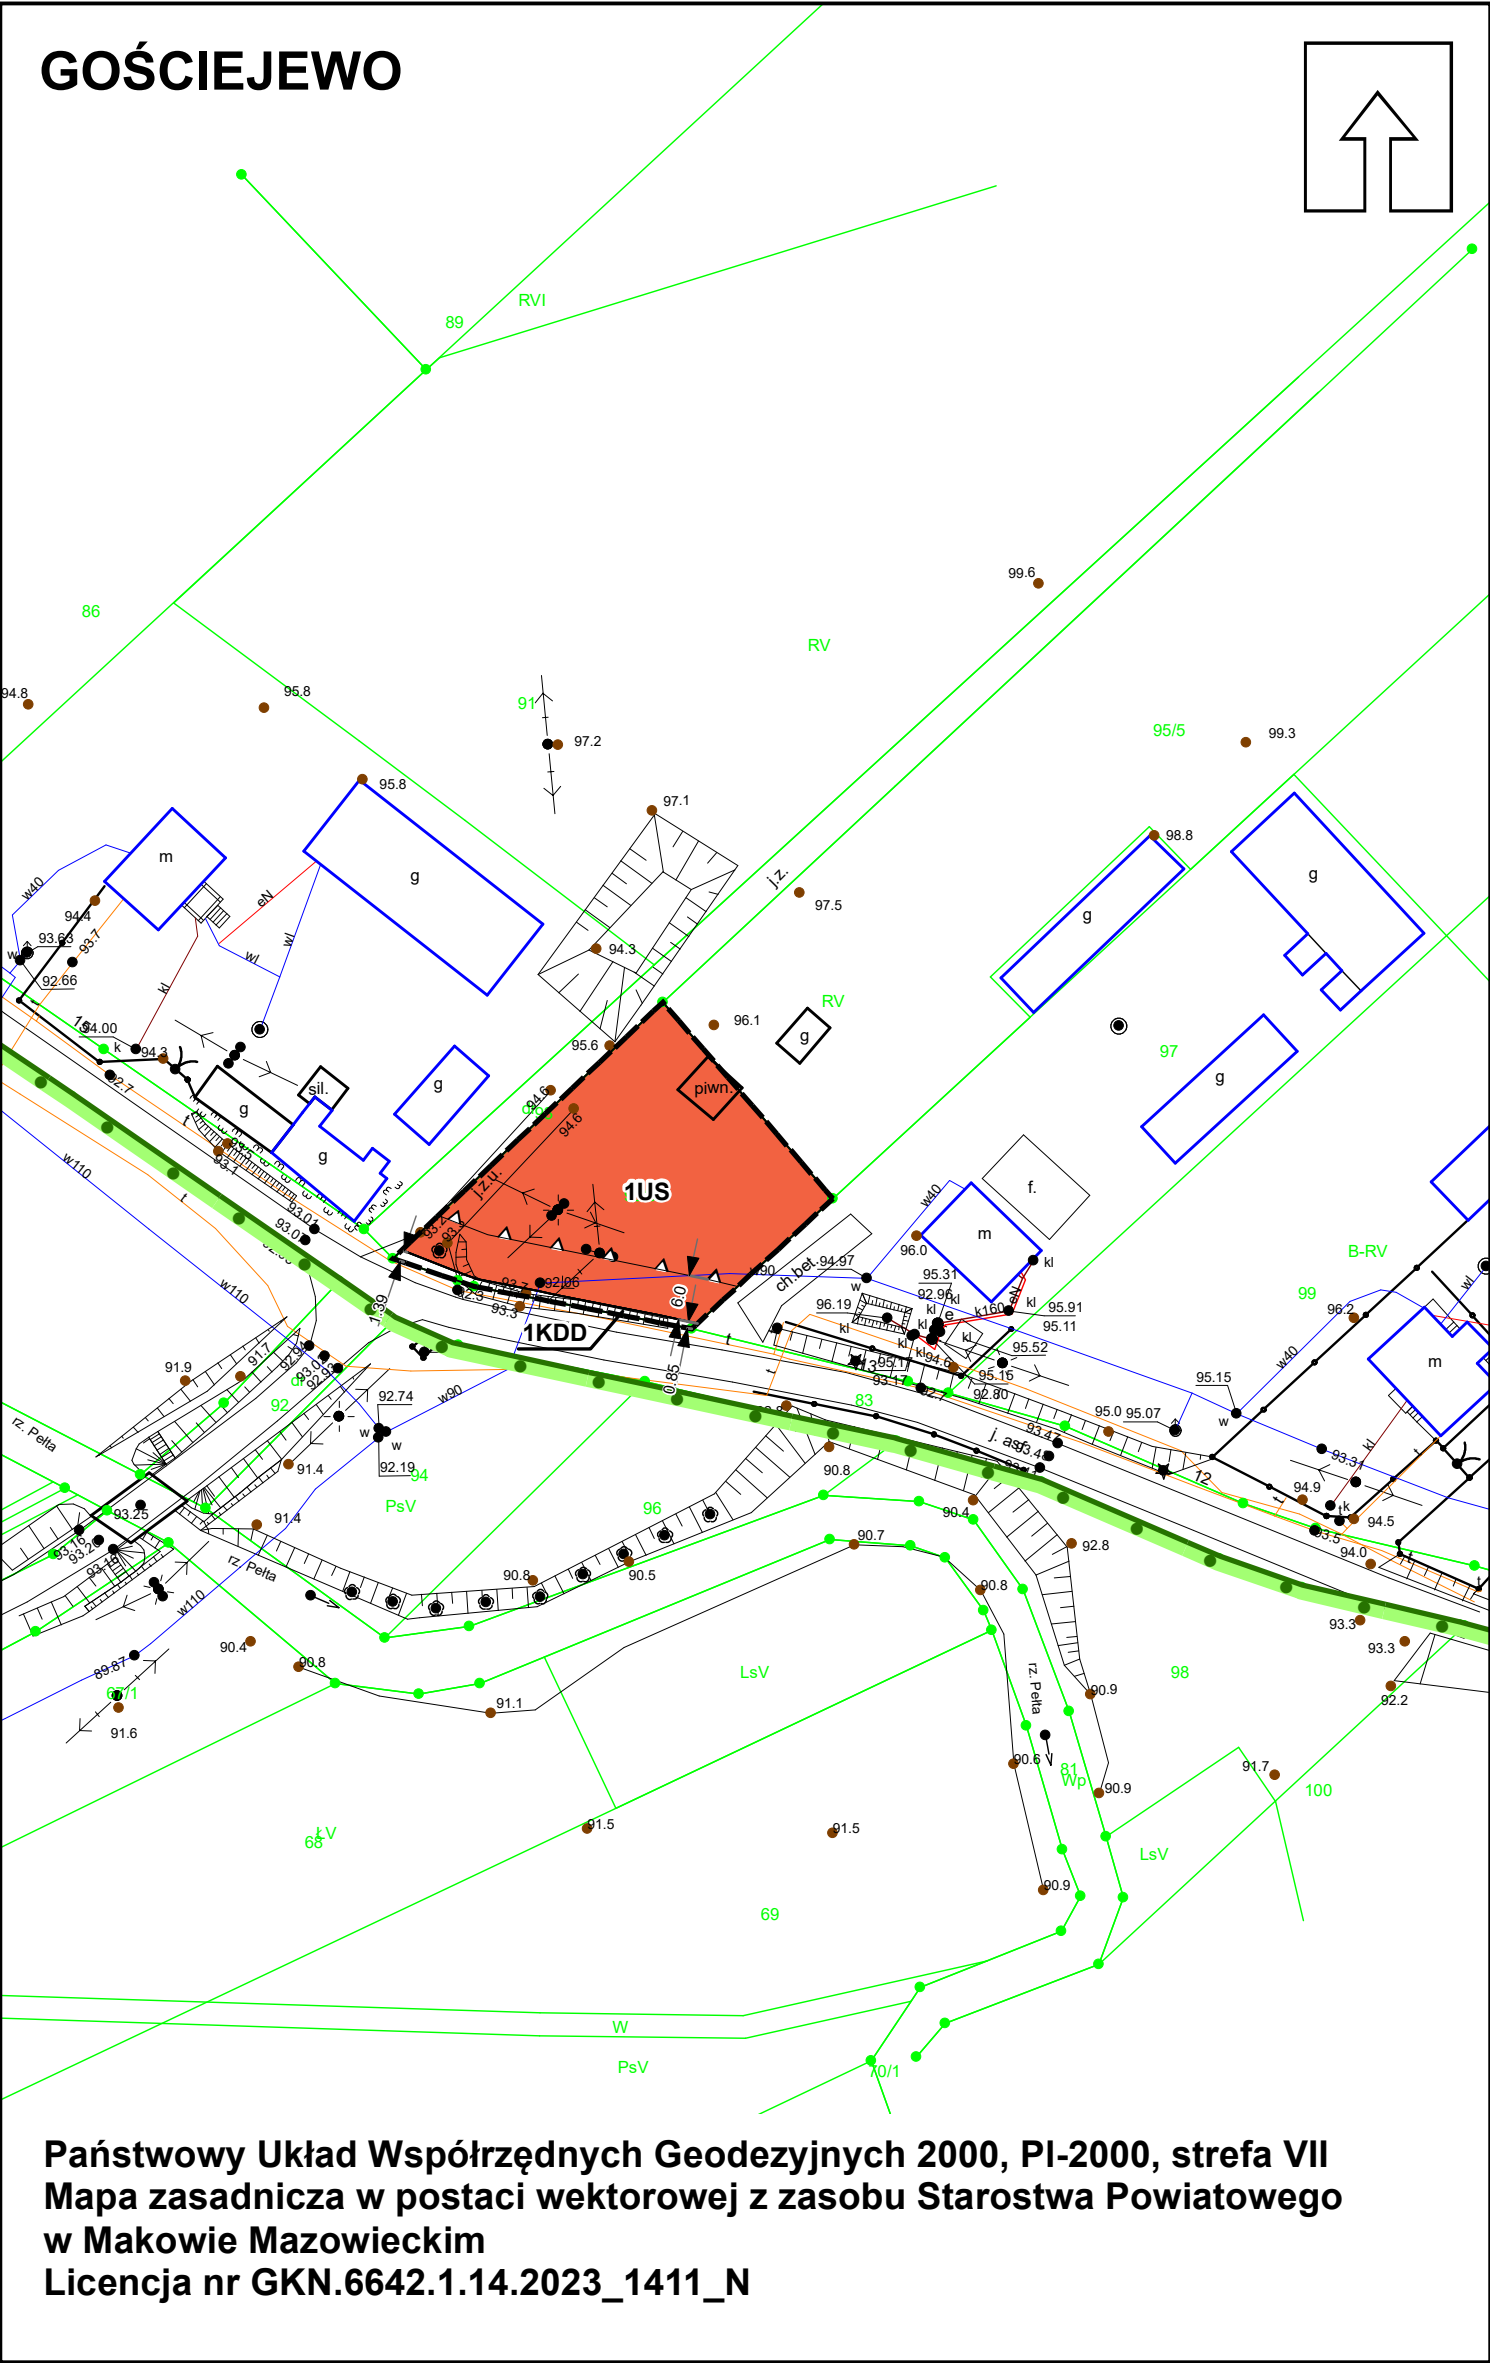

OZNACZENIA OBOWIAZUJĄCE:

- GRANICA OBSZARU OBJĘTEGO PLANEM
- LINIA ROZGRANICZAJĄCA TERENY O RÓŻNYM PRZEZNACZENIU LUB RÓŻNYCH ZASADACH ZAGOSPODAROWANIA
- △△△ NIEPRZEKRACZALNA LINIA ZABUDOWY

KLASY PRZEZNACZENIA TERENU:

- US - TEREN USŁUG SPORTU I REKREACJI
- KDD - TEREN DROGI DOJAZDOWEJ


WYMIAROWANIE PODANE W METRACH

OBSZARY PODLEGAJĄCE OCHRONIE NA PODSTAWIE PRZEPISÓW ODRĘBNYCH:

- GRANICA NASIELSKO-KARNIEWSKIEGO OBSZARU CHRONIONEGO KRAJOBRAZU

OBSZAR ZNAJDUJE SIĘ W GRANICACH
GŁÓWNEGO ZBIORNIKA WÓD PODZIEMNYCH NR
215 - SUBNIECKA WARSZAWSKA

SKALA 1 : 1 000

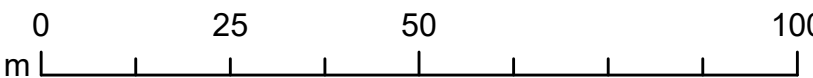

**WYRYS ZE STUDIUM UWARUNKOWAŃ I KIERUNKÓW
ZAGOSPODAROWANIA PRZESTRZENNEGO GMINY KARNIEWO**
(UCHWAŁA NR XXXI/172/2013 RADY GMINY KARNIEWO Z DNIA 30.12.2013 R.
WRAZ ZE ZMIANAMI PRZYJĘTYMI UCHWAŁĄ NR XL/233/2022 RADY GMINY KARNIEWO
Z DNIA 19.10.2022 R.)

- Droga gminna klasy dojazdowej
- Nasielsko-Karniewski Obszar Chronionego Krajobrazu
- Granica terenów w pasie szerokości 100 m od linii brzegowej Pełty
- M - tereny o dominującym udziale zabudowy zagrodowej

