


MIEJSCOWY PLAN ZAGOSPODAROWANIA PRZESTRZENNEGO GMINY KARNIEWO,
CZĘŚCI WSI BYSZEWO - WYGODA, CHEŁCHY KMIECE, CZARNOSTÓW, GOŚCIEJEWO,
KARNIEWO, ŁUKOWO, OBIECANOWO, SŁONIAWY, SZLASY - ŻŁOTKI, SZWELICE,
ŻABIN KARNIEWSKI ORAZ ZAKRZEWO

ZAŁĄCZNIK NR 11
DO UCHWAŁY NR LIII/317/2023
RADY GMINY KARNIEWO
Z DNIA 28 GRUDNIA 2023 R.

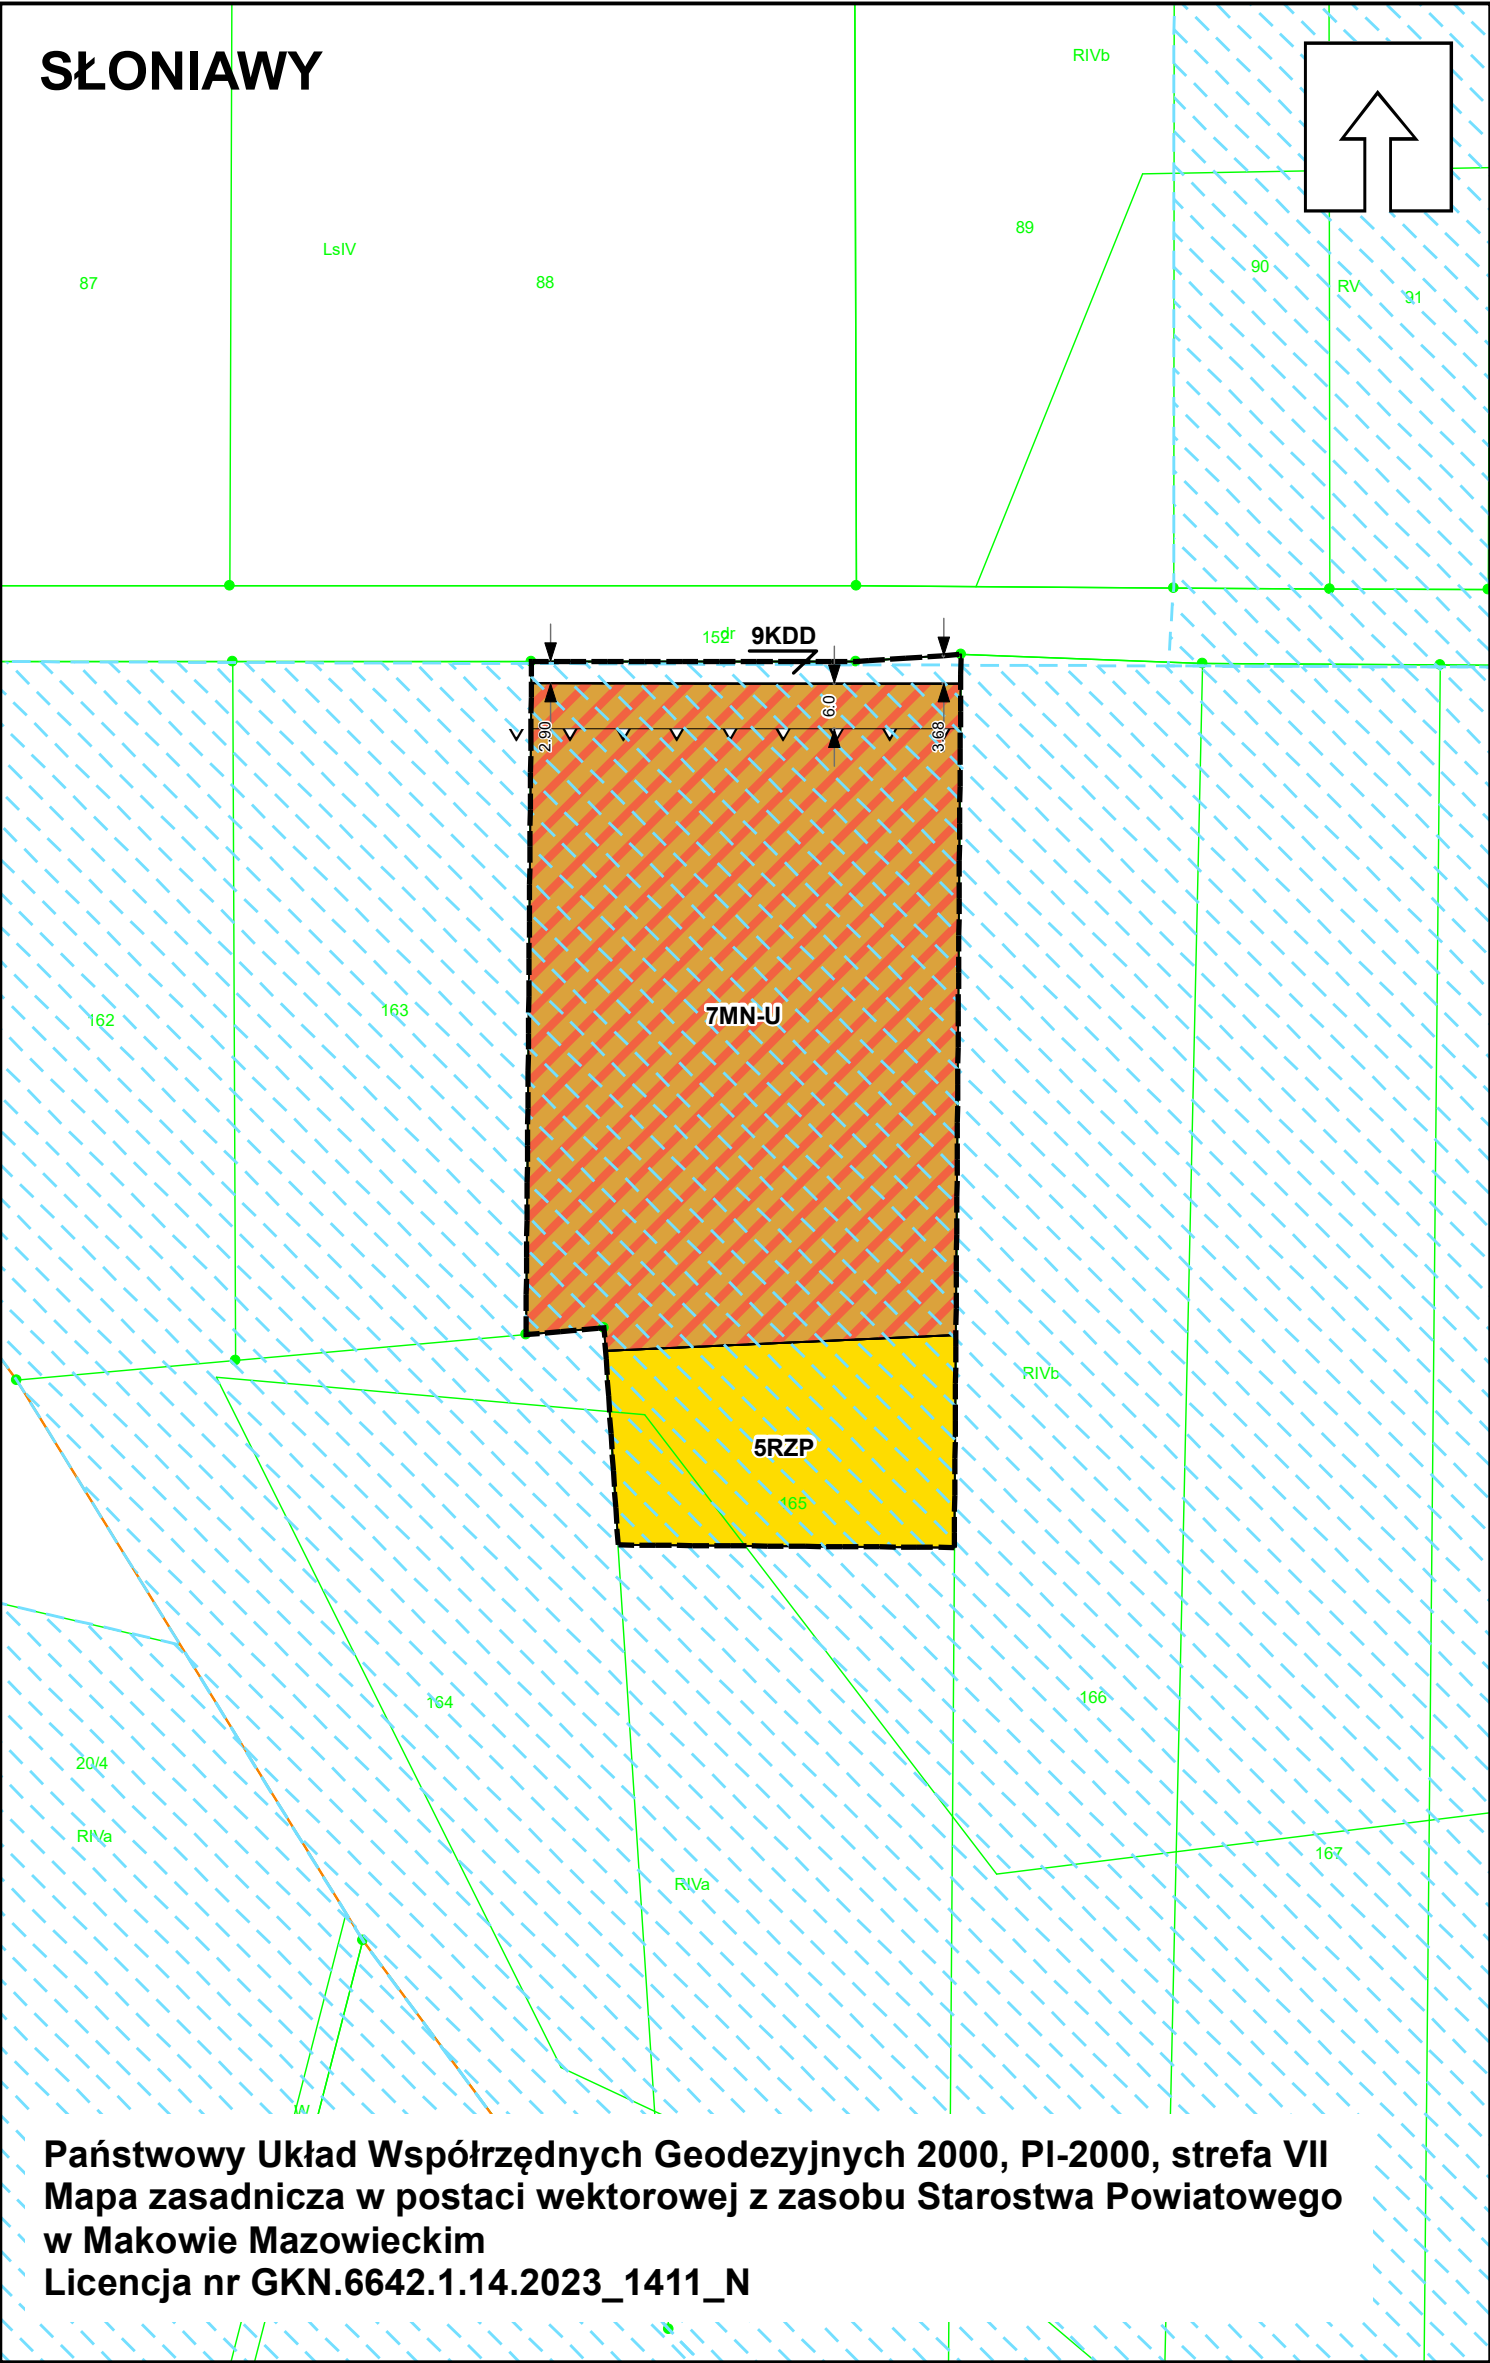

OZNACZENIA OBOWIAZUJĄCE:

- GRANICA OBSZARU OBJĘTEGO PLANEM
- LINIA ROZGRANICZAJĄCA TERENY O RÓŻNYM PRZEZNACZENIU LUB RÓŻNYCH ZASADACH ZAGOSPODAROWANIA
- △△△ NIEPRZEKRACZALNA LINIA ZABUDOWY

KLASY PRZEZNACZENIA TERENU:

- MN-U - TEREN ZABUDOWY MIESZKANIOWEJ JEDNORODZINNEJ LUB USŁUG
- KDD - TEREN DROGI DOJAZDOWEJ
- RZP - TEREN PRODUKCJI W GOSPODARSTWACH ROLNYCH, HODOWLANÝCH, OGRODNICZYCH

6 WYMIAROWANIE PODANE W METRACH

OBSZARY PODLEGAJĄCE OCHRONIE NA PODSTAWIE PRZEPISÓW ODRĘBNYCH:

OBSZAR ZNAJDUJE SIĘ W GRANICACH GŁÓWNEGO ZBIORNIKA WÓD PODZIEMNYCH NR 215 - SUBNIECKA WARSZAWSKA

OZNACZENIA INFORMACYJNE:

- Obszary zmeliorowane

SKALA 1 : 1 000

