


MIEJSCOWY PLAN ZAGOSPODAROWANIA PRZESTRZENNEGO GMINY KARNIEWO,
CZĘŚCI WSI BYSZEWO - WYGODA, CHEŁCHY KMIECE, CZARNOSTÓW, GOŚCIEJEWO,
KARNIEWO, ŁUKOWO, OBIECANOWO, SŁONIAWY, SZLASY - ŻŁOTKI, SZWELICE,
ŻABIN KARNIEWSKI ORAZ ZAKRZEWO

ZAŁĄCZNIK NR 13
DO UCHWAŁY NR LIII/317/2023
RADY GMINY KARNIEWO
Z DNIA 28 GRUDNIA 2023 R.

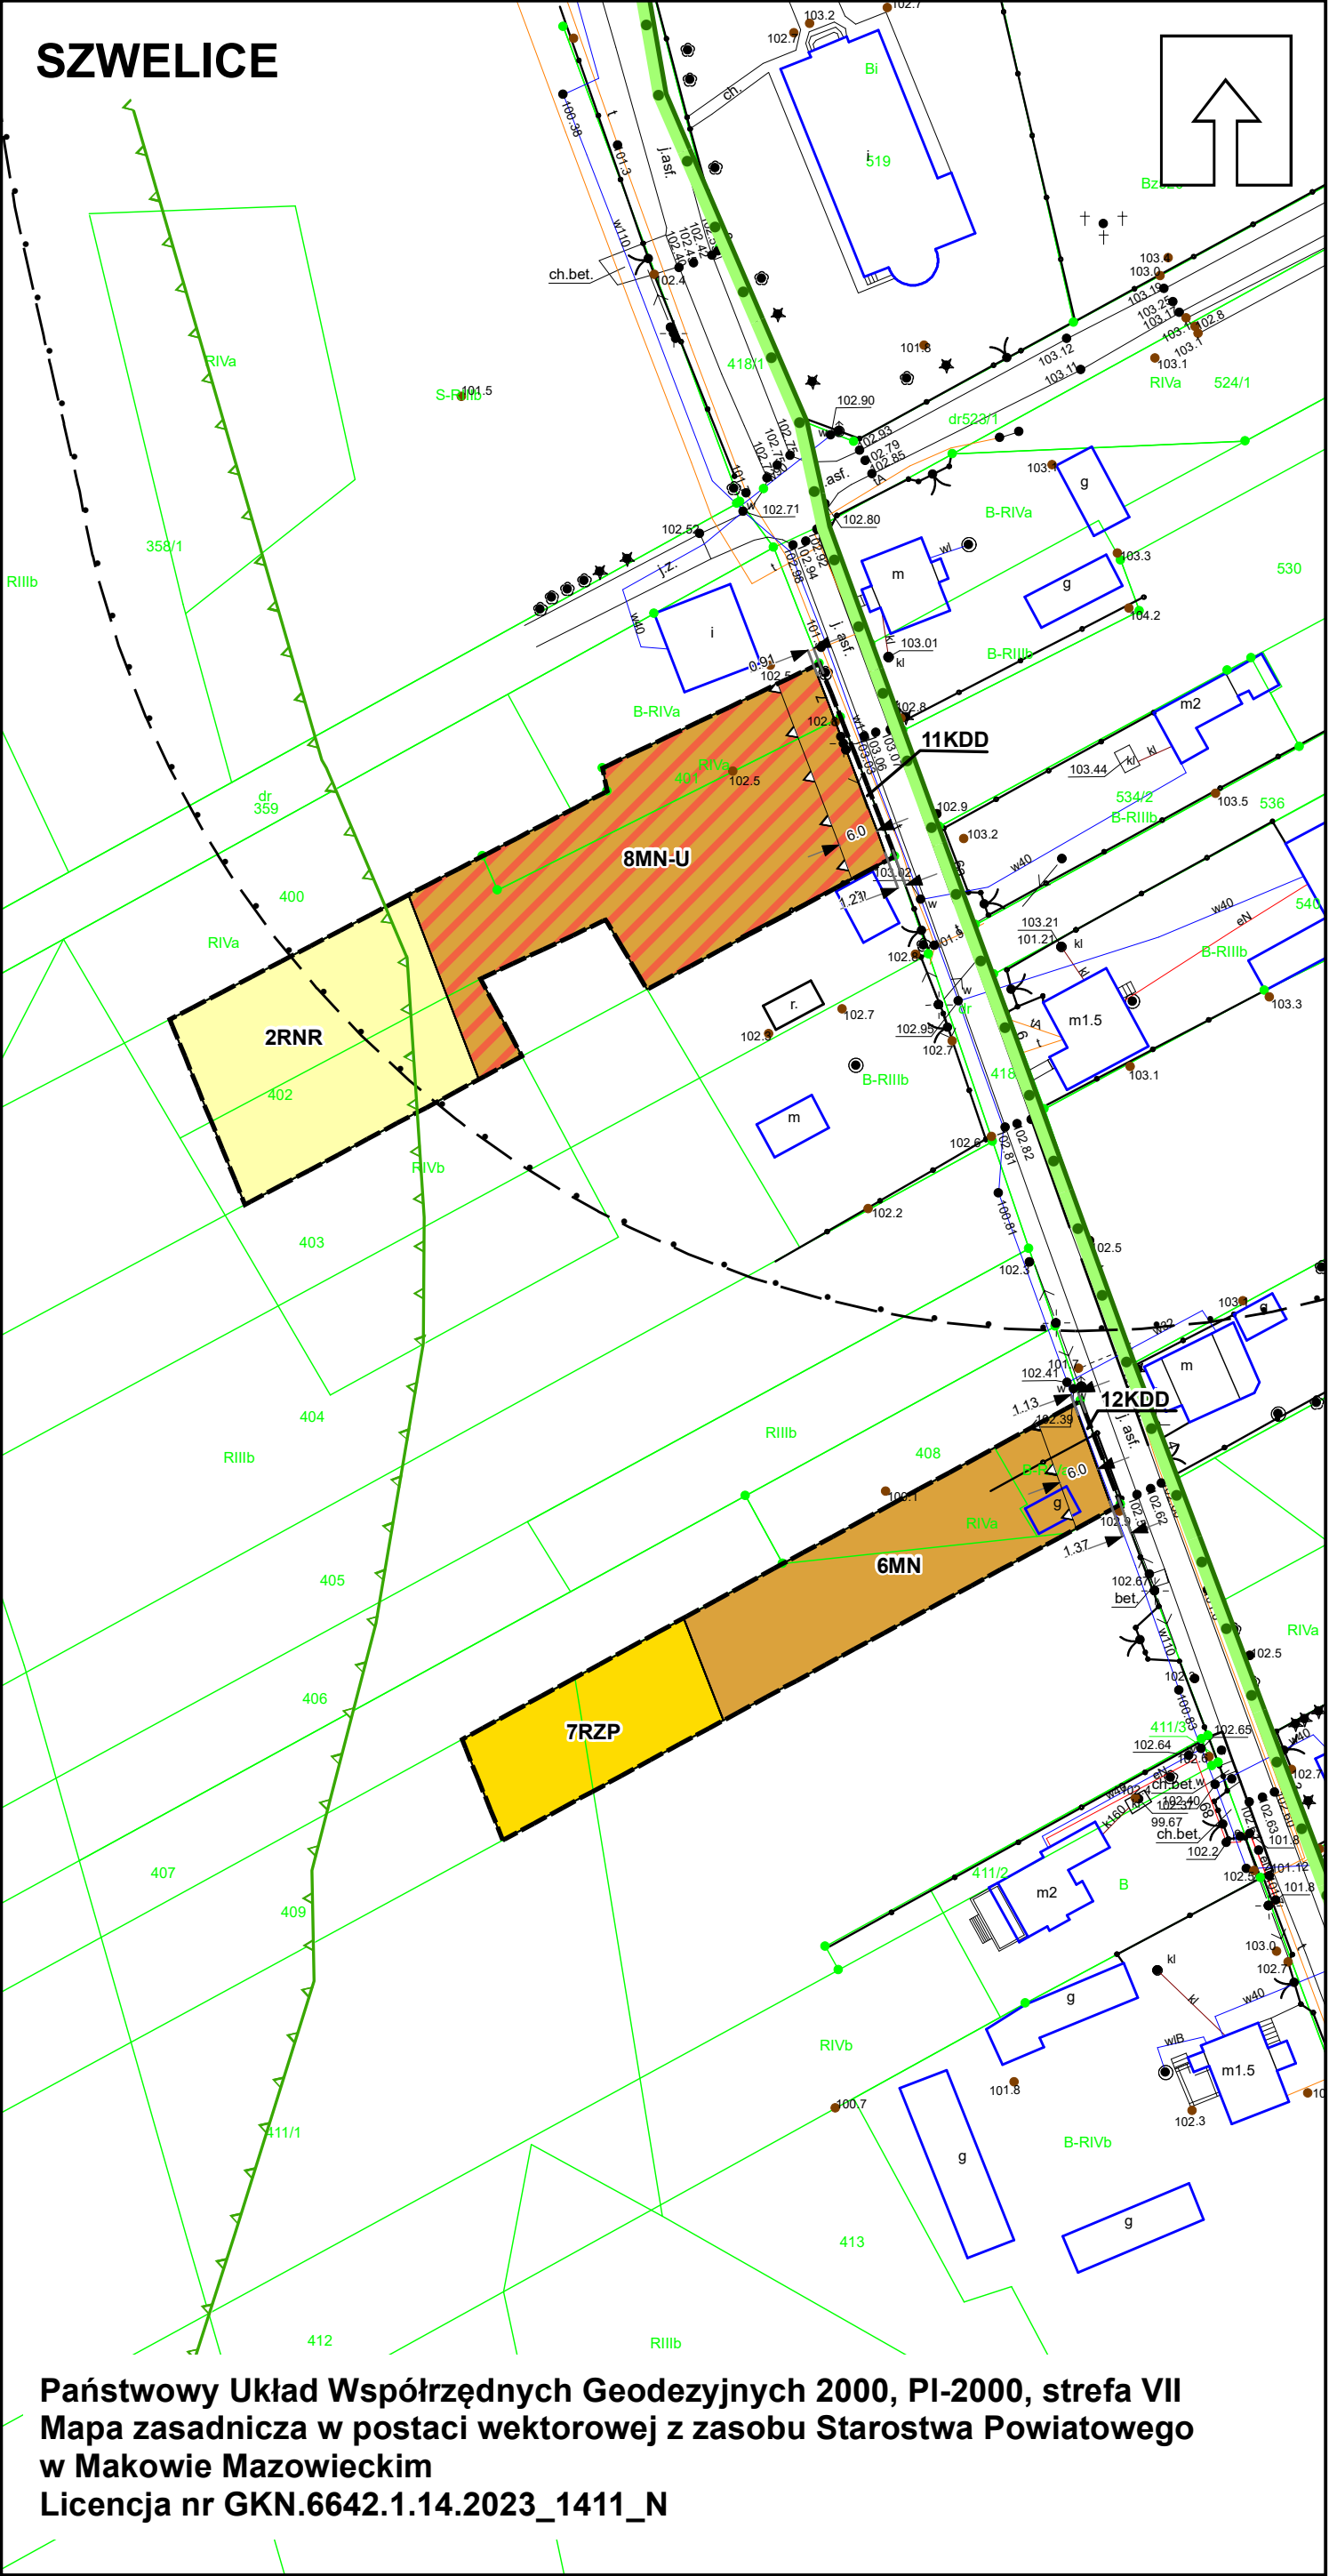

OZNACZENIA OBOWIAZUJĄCE:

- GRANICA OBSZARU OBJĘTEGO PLANEM
- LINIA ROZGRANICZAJĄCA TERENY O RÓŻNYM PRZEZNACZENIU LUB RÓŻNYCH ZASADACH ZAGOSPODAROWANIA
- △△△ NIEPRZEKRACZALNA LINIA ZABUDOWY

KLASY PRZEZNACZENIA TERENU:

- MN - TEREN ZABUDOWY MIESZKANIOWEJ JEDNORODZINNEJ
- MN-U - TEREN ZABUDOWY MIESZKANIOWEJ JEDNORODZINNEJ LUB USŁUG
- KDD - TEREN DROGI DOJAZDOWEJ
- RNR - TEREN GRUNTÓW ORNYCH ORAZ UPRAW
- RZP - TEREN PRODUKCJI W GOSPODARSTWACH ROLNYCH, HODOWLANÝCH, OGRODNICZYCH


GRANICA STREF OCHRONNYCH:

- GRANICA STREFY OCHRONY SANITARNEJ OD CMENTARZA CZYNNEGO W ODLEGŁOŚCI 150 M
- 6 WYMIAROWANIE PODANE W METRACH

OBSZARY PODLEGAJĄCE OCHRONIE NA PODSTAWIE PRZEPISÓW ODRĘBNYCH:


- GRANICA NASIELSKO-KARNIEWSKIEGO OBSZARU CHRONIONEGO KRAJOBRAZU
- OBSZAR ZNAJDUJE SIĘ W GRANICACH GŁÓWNEGO ZBIORNIKA WÓD PODZIEMNYCH NR 215 - SUBNIECKA WARSZAWSKA
- GRANICA PASA O SZEROKOŚCI 100 M OD LINII BRZEGÓW RZEK, JEZIOR I INNYCH ZBIORNIKÓW WODNYCH

SKALA 1 : 1 000

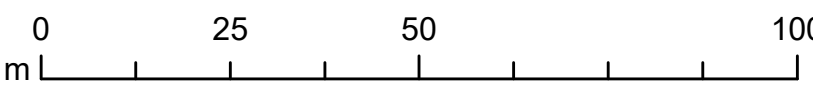

WYRYS ZE STUDIUM UWARUNKOWAŃ I KIERUNKÓW ZAGOSPODAROWANIA PRZESTRZENNEGO GMINY KARNIEWO (UCHWAŁA NR XXXI/172/2013 RADY GMINY KARNIEWO Z DNIA 30.12.2013 R. WRAZ ZE ZMIANAMI PRZYJĘTYMI UCHWAŁĄ NR XL/233/2022 RADY GMINY KARNIEWO Z DNIA 19.10.2022 R.)

- Droga gminna klasy dojazdowej
- M - tereny o dominującym udziale zabudowy zagrodowej
- ZC - tereny cmentarzy
- Nasielsko-Karniewski Obszar Chronionego Krajobrazu
- Granicz terenów w pasie szerokości 100 m od linii brzegowej Pełty
- TERENY MOGĄCE WYMAGAĆ UZYSKANIA ZGODY NA ZMIANĘ PRZEZNACZENIA
- na cele nierolnicze
- Gleby II i III klasy bonitacyjnej

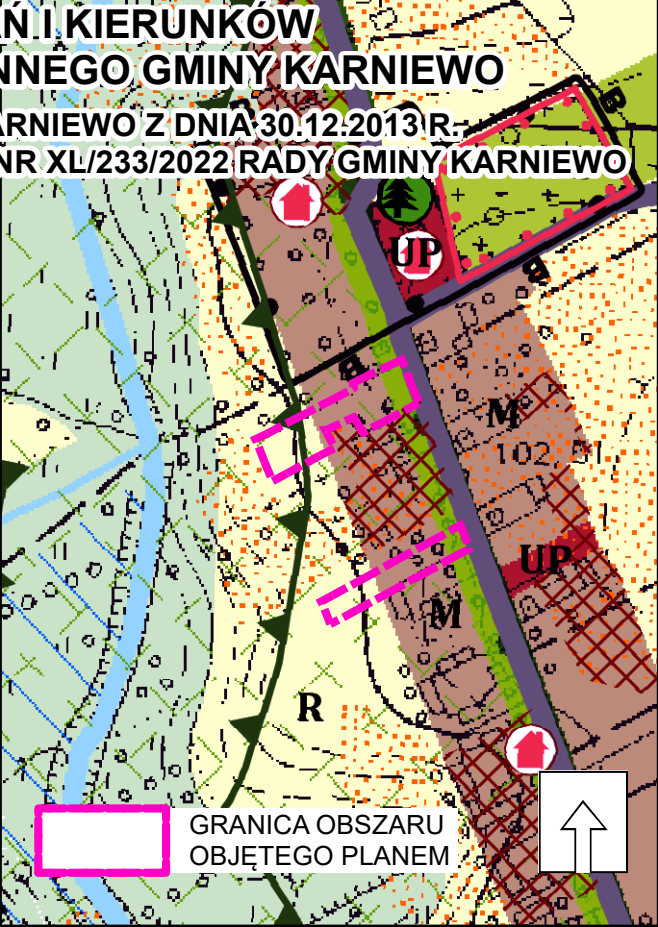

Państwowy Układ Współrzędnych Geodezyjnych 2000, PI-2000, strefa VII
Mapa zasadnicza w postaci wektorowej z zasobu Starostwa Powiatowego
w Makowie Mazowieckim
Licencja nr GKN.6642.1.14.2023_1411_N