


MIEJSCOWY PLAN ZAGOSPODAROWANIA PRZESTRZENNEGO GMINY KARNIEWO,
CZĘŚCI WSI BYSZEWO - WYGODA, CHEŁCHY KMIECE, CZARNOSTÓW, GOŚCIEJEWO,
KARNIEWO, ŁUKOWO, OBIECANOWO, SŁONIAWY, SZLASY - ŻŁOTKI, SZWELICE,
ŻABIN KARNIEWSKI ORAZ ZAKRZEWO

ZAŁĄCZNIK NR 5
DO UCHWAŁY NR LIII/317/2023
RADY GMINY KARNIEWO
OZNACZENIA OBOWIAZUJĄCE: Z DNIA 28 GRUDNIA 2023 R.

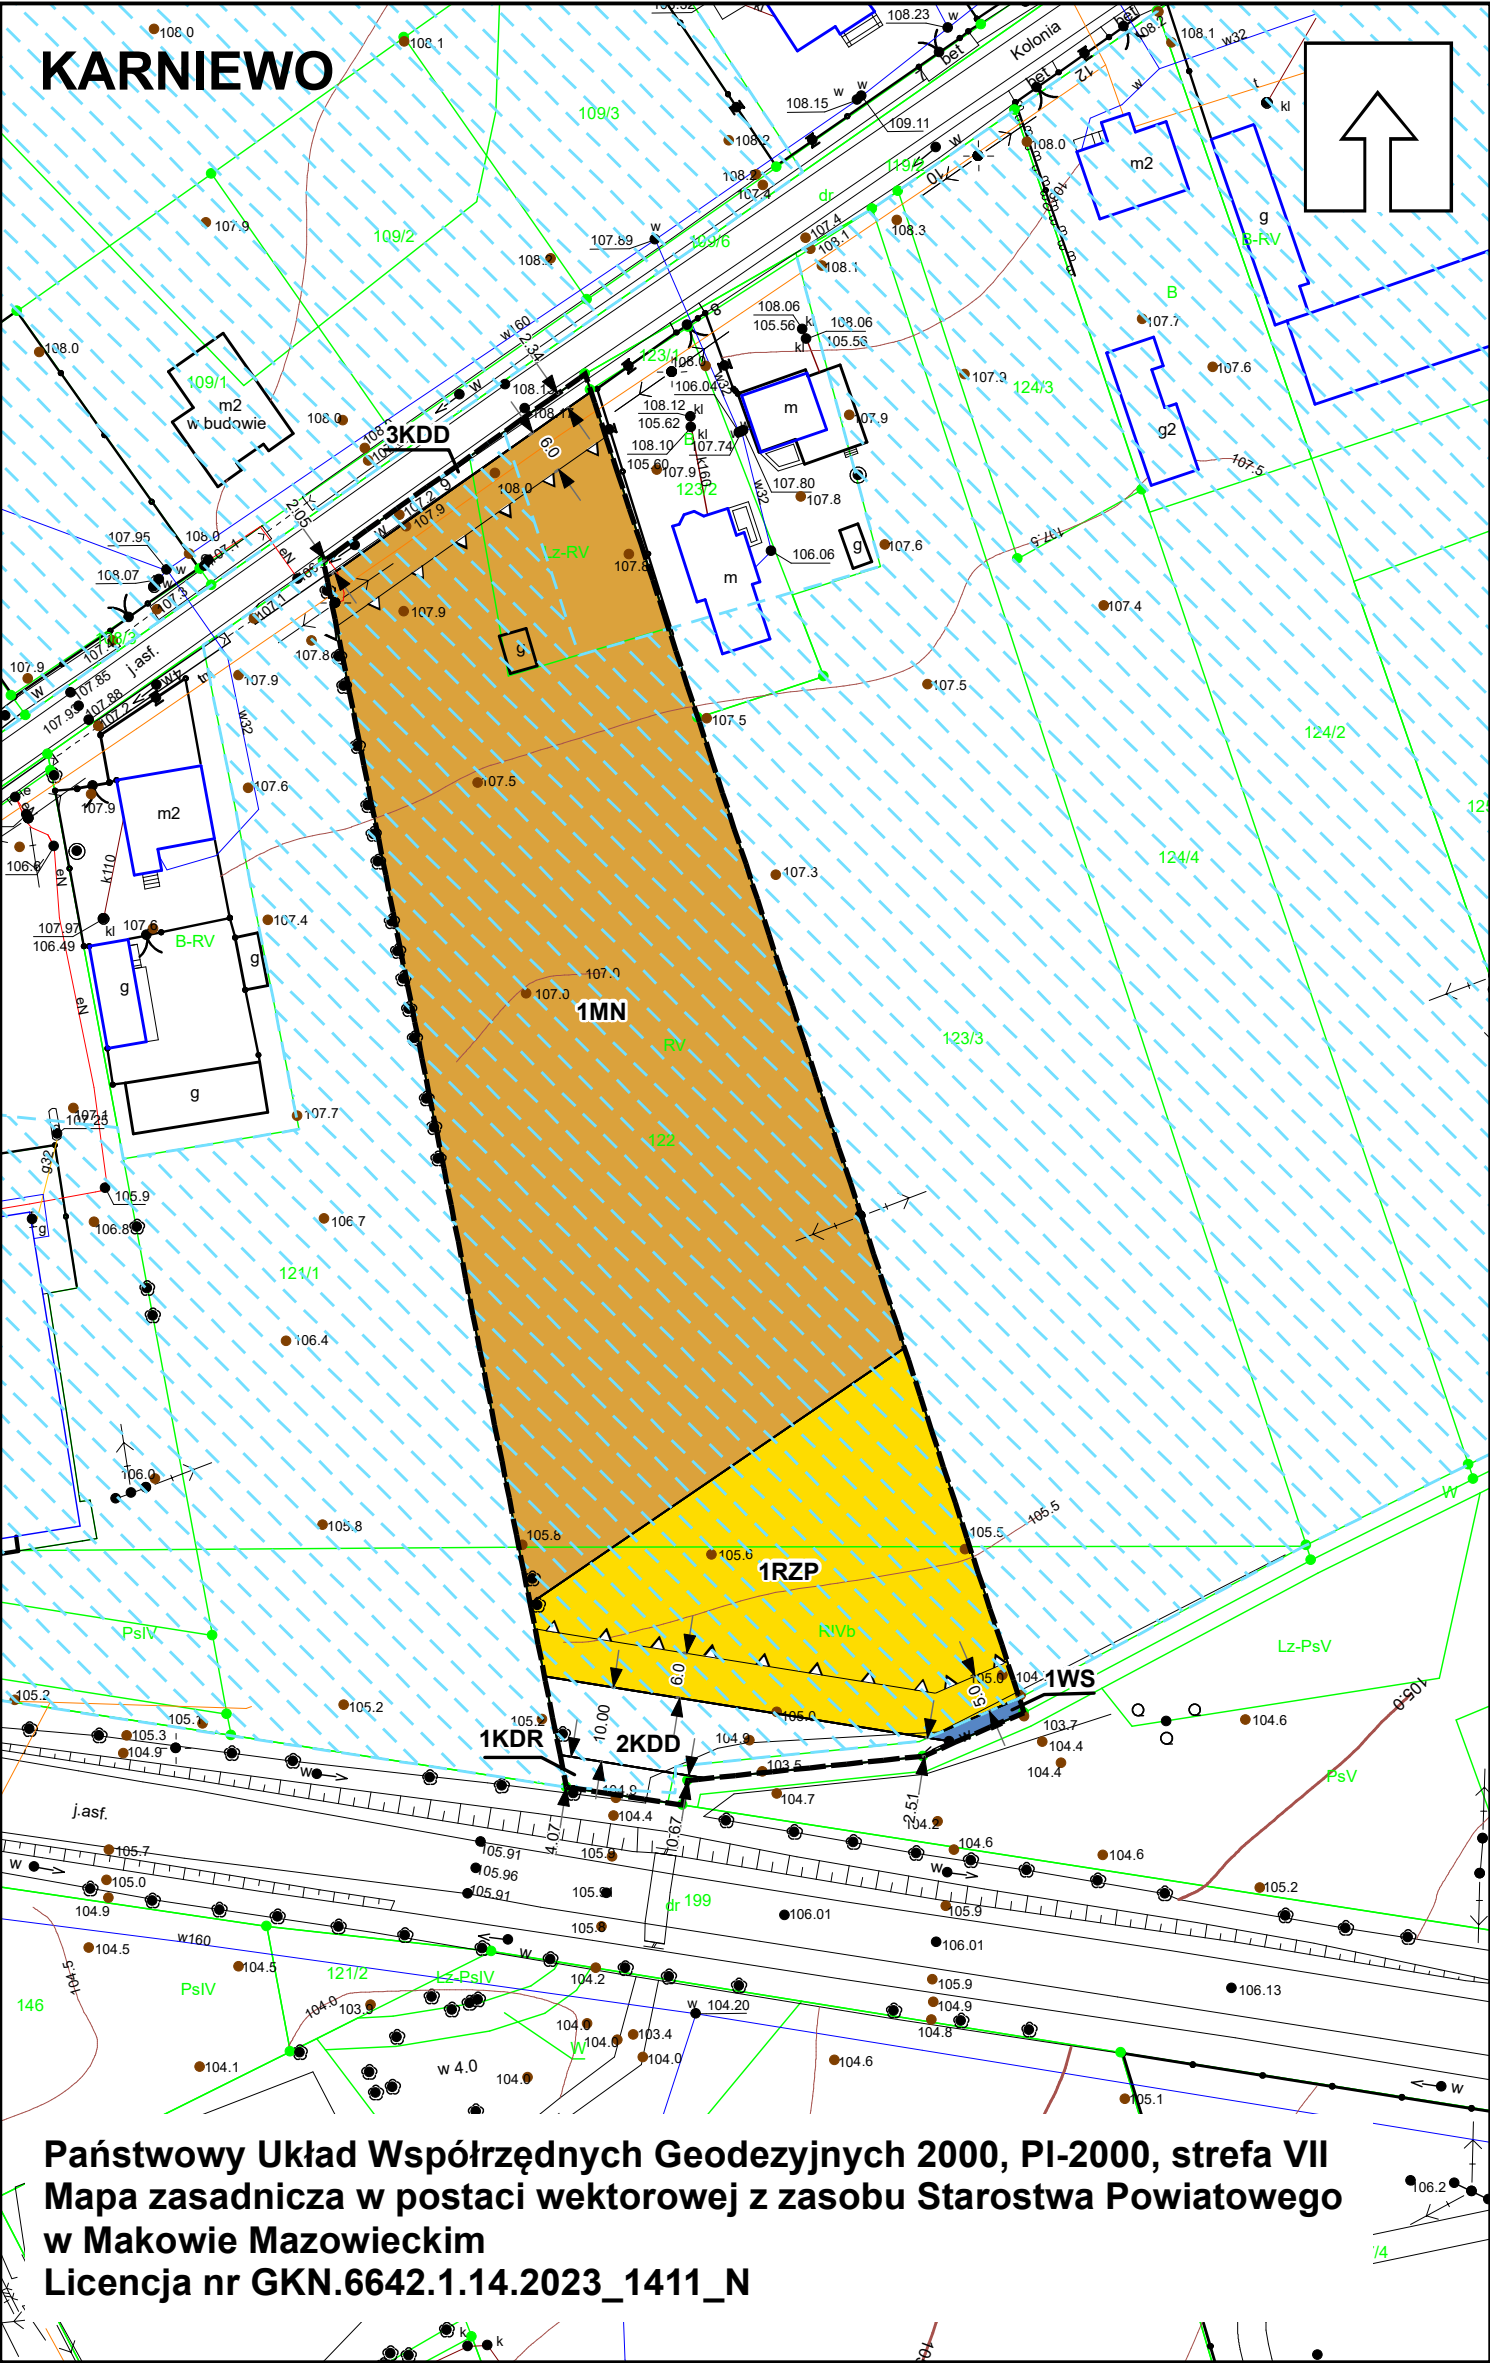

- GRANICA OBSZARU OBJĘTEGO PLANEM
— LINIA ROZGRANICZAJĄCA TERENY O RÓŻNYM PRZEZNACZENIU LUB RÓŻNYCH ZASADACH ZAGOSPODAROWANIA
△△△ NIEPRZEKRACZALNA LINIA ZABUDOWY


- KLASY PRZEZNACZENIA TERENU:**
- MN - TEREN ZABUDOWY MIESZKANIOWEJ JEDNORODZINNEJ
 - KDR - TEREN DROGI GŁÓWNEJ RUCHU PRZYSPIESZONEGO
 - KDD - TEREN DROGI DOJAZDOWEJ
 - RZP - TEREN PRODUKCJI W GOSPODARSTWACH ROLNYCH, HODOWLANÝCH, OGRODNICZYCH
 - WS - TEREN WÓD POWIERZCHNIOWYCH ŚRÓDLĄDOWYCH
- ← 6 → WYMIAROWANIE PODANE W METRACH

OBSZARY PODLEGAJĄCE OCHRONIE NA PODSTAWIE PRZEPISÓW ODRĘBNYCH:
OBSZAR ZNAJDUJE SIĘ W GRANICACH GŁÓWNEGO ZBIORNIKA WÓD PODZIEMNYCH NR 215 - SUBNIECKA WARSZAWSKA

- OZNACZENIA INFORMACYJNE:**
- Obszary zmeliorowane
- SKALA 1 : 1 000**
- 0 25 50 100
m

WYRYS ZE STUDIUM UWARUNKOWAŃ I KIERUNKÓW ZAGOSPODAROWANIA PRZESTRZENNEGO GMINY KARNIEWO
(UCHWAŁA NR XXXI/172/2013 RADY GMINY KARNIEWO Z DNIA 30.12.2013 R. WRAZ ZE ZMIANAMI PRZYJĘTYMI UCHWAŁĄ NR XL/233/2022 RADY GMINY KARNIEWO Z DNIA 19.10.2022 R.)

- Droga krajowa klasy głównej ruchu przyspieszonego, zmiana klasy drogi do klasy gminnej po wybudowaniu obwodnicy Karniewa
- Droga gminna klasy dojazdowej
- M - tereny o dominującym udziale zabudowy zagrodowej
- R - tereny rolne
- W - tereny wód powierzchniowych
- Obszary zdrenowane

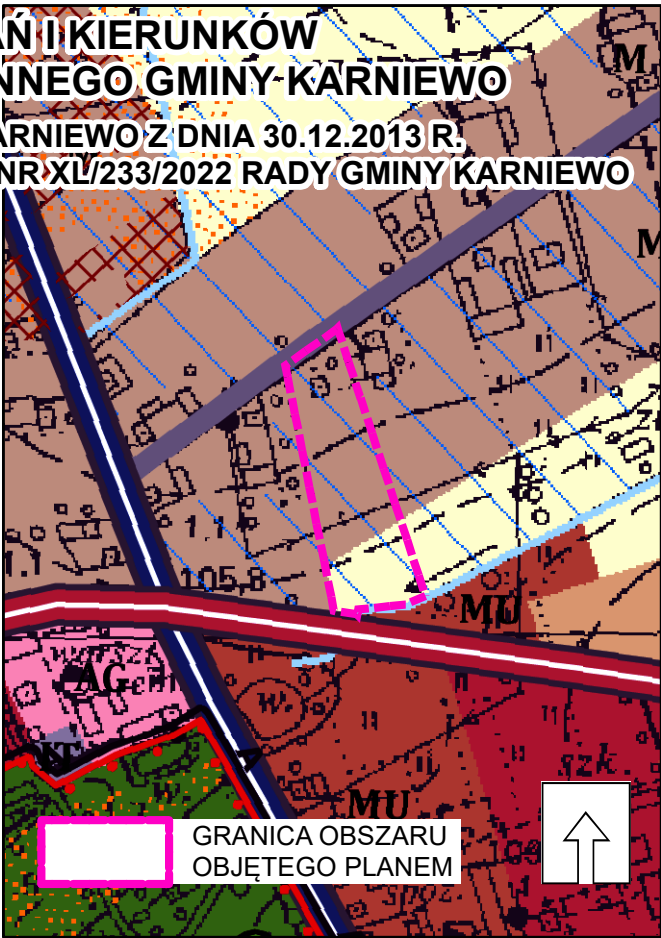

Państwowy Układ Współrzędnych Geodezyjnych 2000, PI-2000, strefa VII
Mapa zasadnicza w postaci wektorowej z zasobu Starostwa Powiatowego w Makowie Mazowieckim
Licencja nr GKN.6642.1.14.2023_1411_N