


MIEJSCOWY PLAN ZAGOSPODAROWANIA PRZESTRZENNEGO GMINY KARNIEWO,  
CZĘŚCI WSI BYSZEWO - WYGODA, CHEŁCHY KMIECE, CZARNOSTÓW, GOŚCIEJEWO,  
KARNIEWO, ŁUKOWO, OBIECANOWO, SŁONIAWY, SZLASY - ŻŁOTKI, SZWELICE,  
ŻABIN KARNIEWSKI ORAZ ZAKRZEWO

ZAŁĄCZNIK NR 7  
DO UCHWAŁY NR LIII/317/2023  
RADY GMINY KARNIEWO  
Z DNIA 28 GRUDNIA 2023 R.

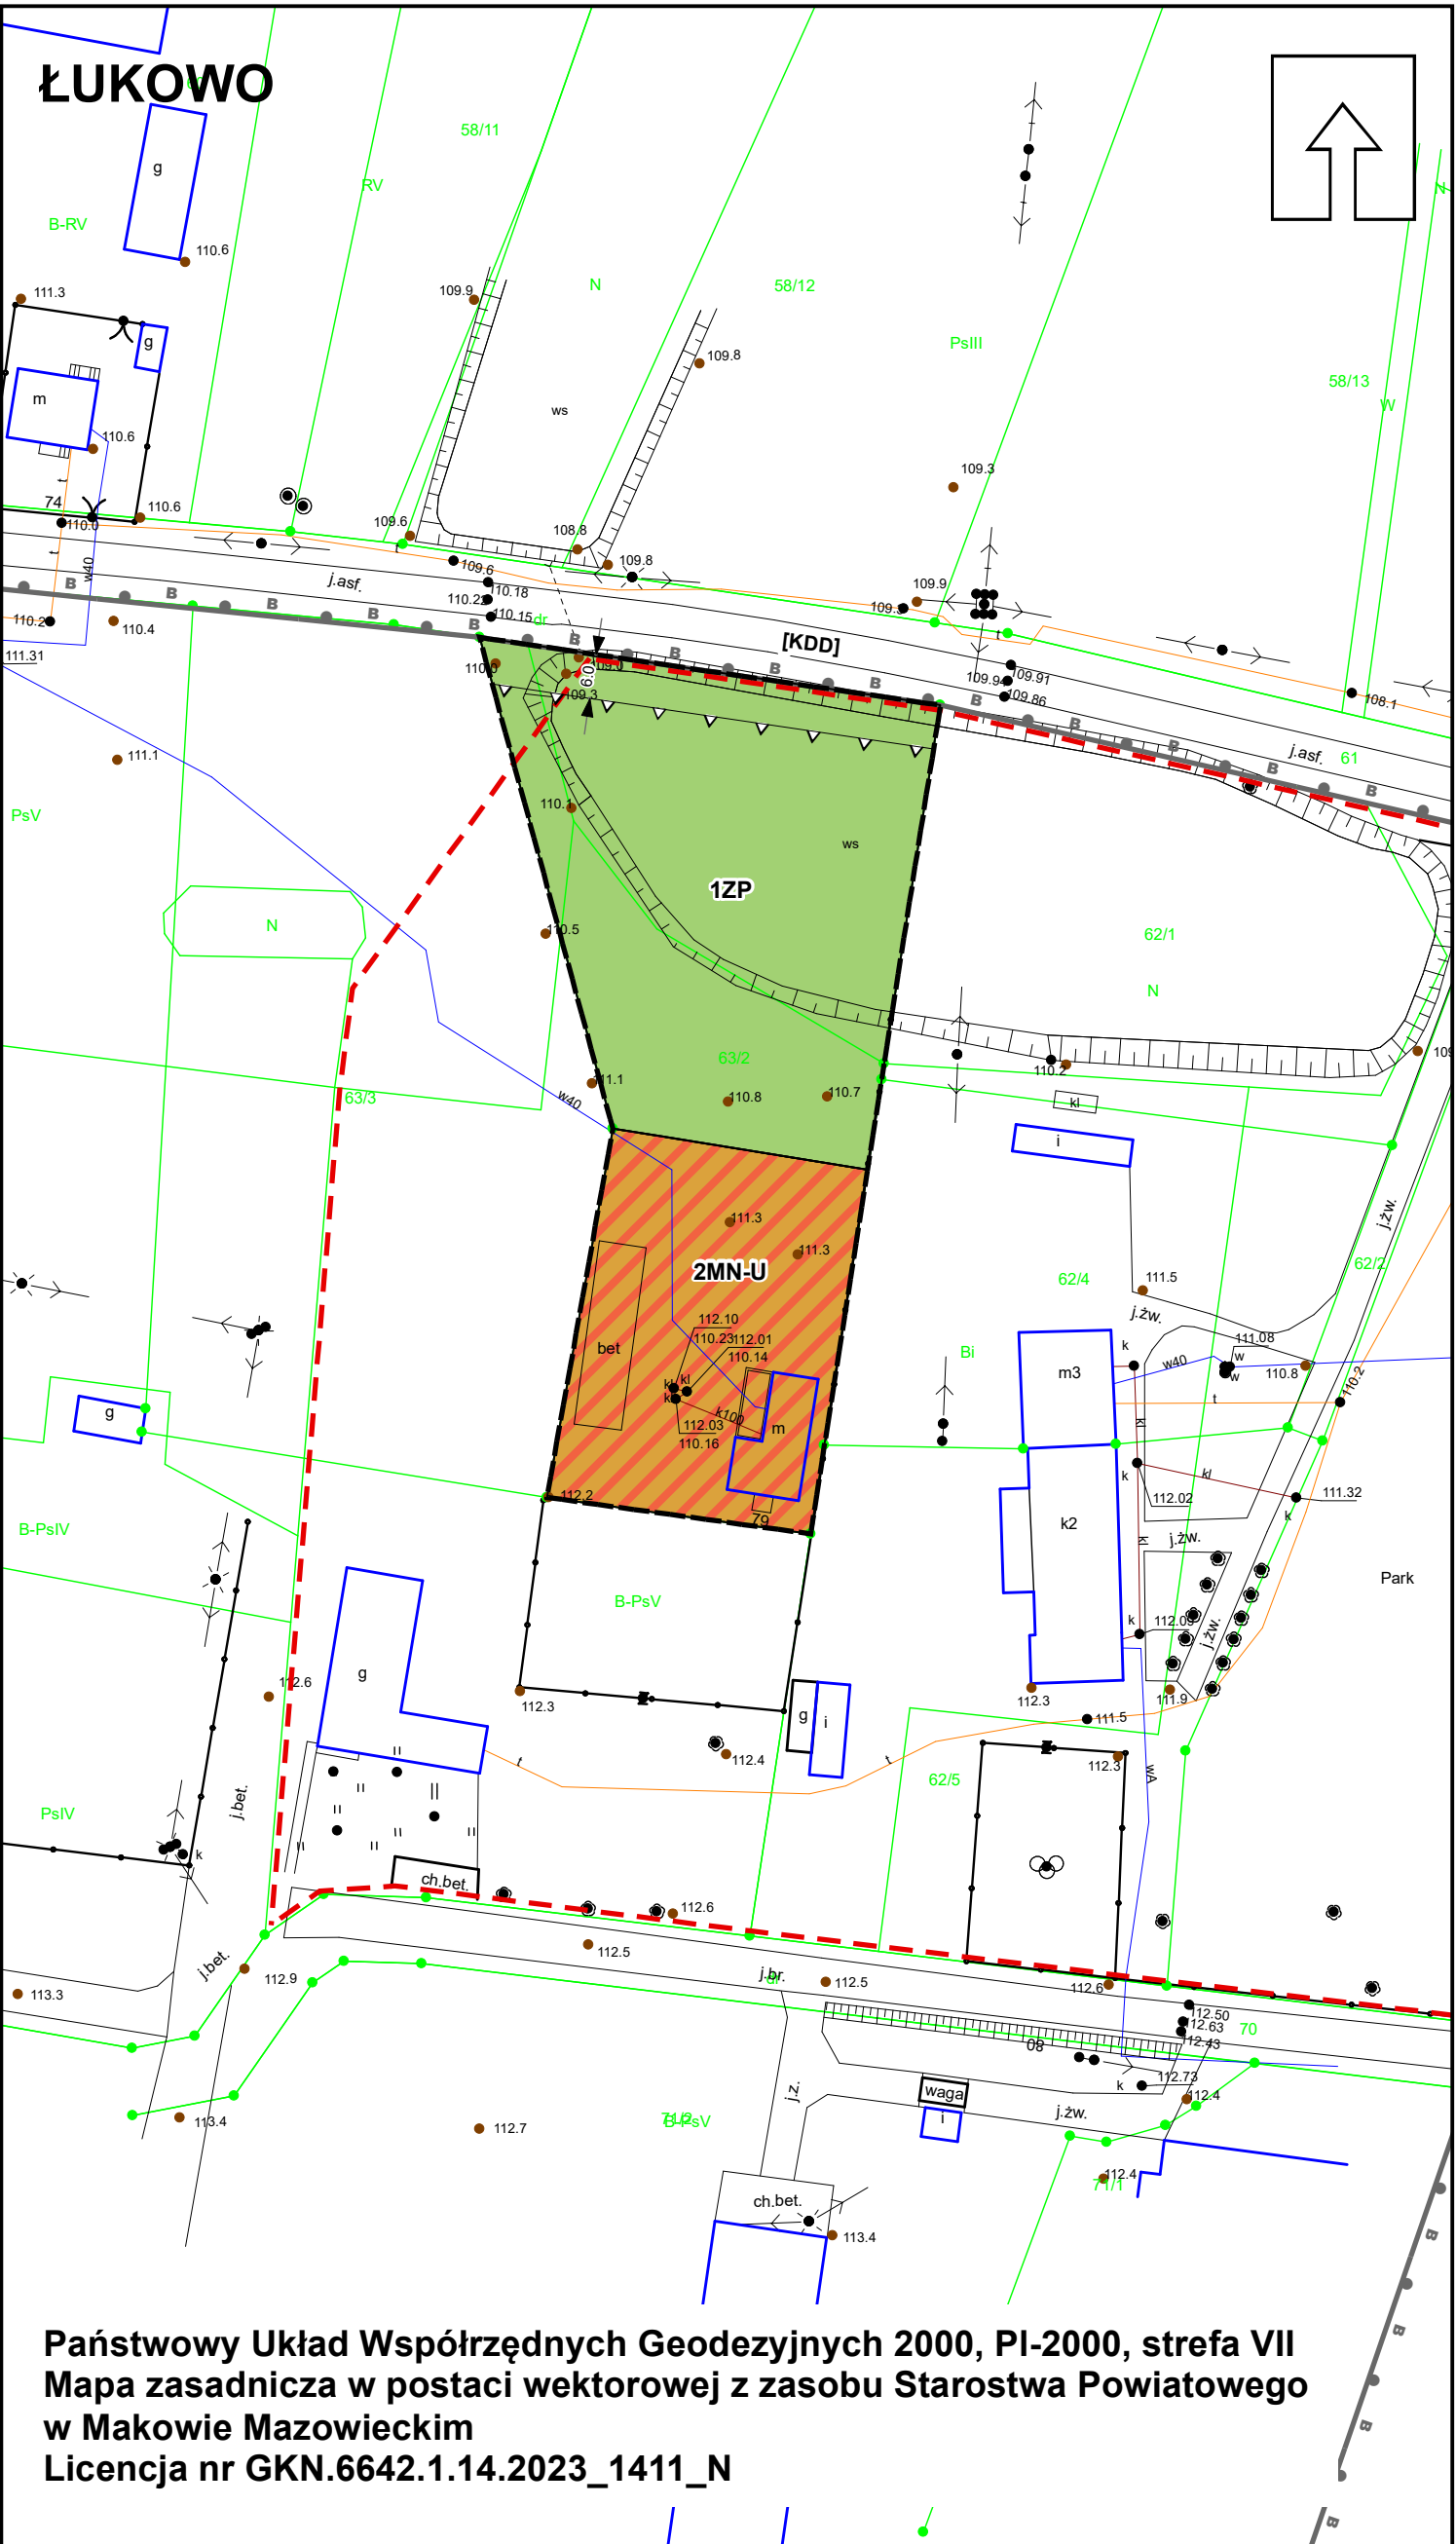

**OZNACZENIA OBOWIAZUJĄCE:**

- GRANICA OBSZARU OBJĘTEGO PLANEM
- LINIA ROZGRANICZAJĄCA TERENY O RÓŻNYM PRZEZNACZENIU LUB RÓŻNYCH ZASADACH ZAGOSPODAROWANIA
- △△△ NIEPRZEKRACZALNA LINIA ZABUDOWY

**KLASY PRZEZNACZENIA TERENU:**

- MN-U - TEREN ZABUDOWY MIESZKANIOWEJ JEDNORODZINNEJ LUB USŁUG
- ZP - TEREN ZIELENI URZĄDZONEJ

**WYMIAROWANIE PODANE W METRACH**

**STREFY OCHRONY KONSERWATORSKIEJ:**

- GRANICA STREFY POŚREDNIEJ OCHRONY KONSERWATORSKIEJ "B"

**OBSZARY PODLEGAJĄCE OCHRONIE NA PODSTAWIE PRZEPISÓW ODREBNYCH:**

- GRANICA OBSZARU WPISANEGO DO WOJEWÓDZKIEJ EWIDENCJI ZABYTKÓW


OBSZAR ZNAJDUJE SIĘ W GRANICACH GŁÓWNEGO ZBIORNIKA WÓD PODZIEMNYCH NR 215 - SUBNIECKA WARSZAWSKA

**OZNACZENIA INFORMACYJNE:**

**OZNACZENIA KLAS DRÓG STANOWIĄCYCH DOSTĘP KOMUNIKACYJNY, A POŁOŻONYCH POZA OBSZAREM OBJĘTYM PLANEM**

[KDD] - TERENY DRÓG PUBLICZNYCH KLASY DROGI DOJADOWEJ


**SKALA 1 : 1 000**

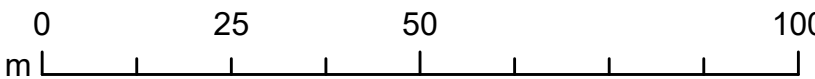

**WYRYS ZE STUDIUM UWARUNKOWAŃ I KIERUNKÓW ZAGOSPODAROWANIA PRZESTRZENNEGO GMINY KARNIEWO**

(UCHWAŁA NR XXXI/172/2013 RADY GMINY KARNIEWO Z DNIA 30.12.2013 R. WRAZ ZE ZMIANAMI PRZYJĘTYMI UCHWAŁĄ NR XL/233/2022 RADY GMINY KARNIEWO Z DNIA 19.10.2022 R.)

- Droga gminna klasy dojazdowej
- MU - tereny zabudowy mieszkaniowo-usługowej
- ZP - tereny zieleni urządzonej
- Obszary ujęte w wojewódzkiej ewidencji zabytków (istniejące)
- Obszary proponowane do ochrony w planach miejscowych
- Strefa A - ścisłej ochrony konserwatorskiej
- Strefa B - pośredniej ochrony konserwatorskiej
- Strefa OW - obserwacji archeologicznych
- obszary wymagające przekształceń lub rehabilitacji

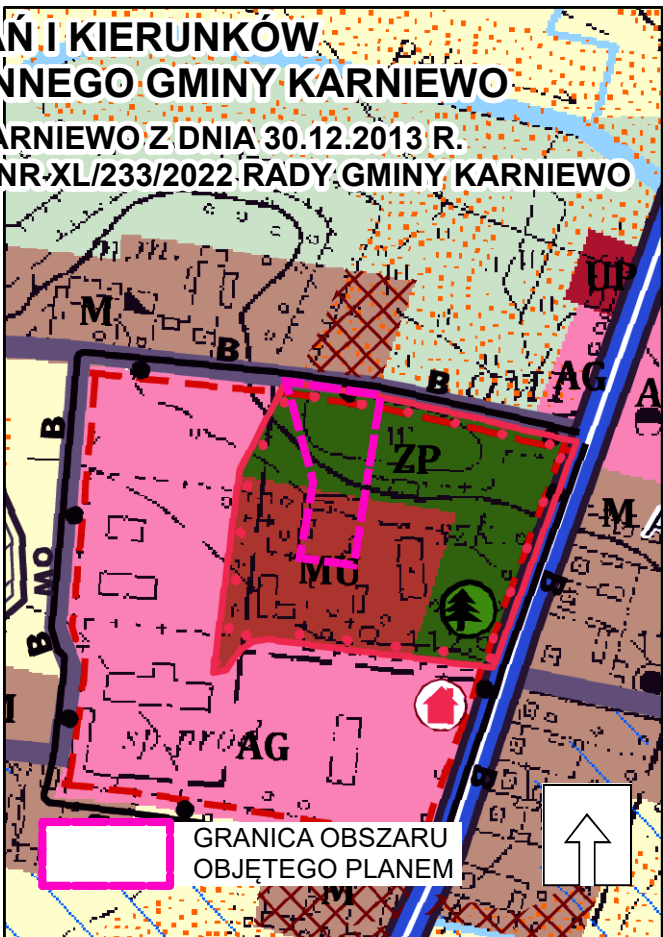

Państwowy Układ Współrzędnych Geodezyjnych 2000, PI-2000, strefa VII  
Mapa zasadnicza w postaci wektorowej z zasobu Starostwa Powiatowego  
w Makowie Mazowieckim  
Licencja nr GKN.6642.1.14.2023\_1411\_N