


MIEJSCOWY PLAN ZAGOSPODAROWANIA PRZESTRZENNEGO GMINY KARNIEWO, CZĘŚCI WSI BYSZEWO - WYGODA, CHEŁCHY KMIECE, CZARNOSTÓW, GOŚCIEJEWO, KARNIEWO, ŁUKOWO, OBIECANOWO, SŁONIAWY, SZLASY - ŻŁOTKI, SZWELICE, ŻABIN KARNIEWSKI ORAZ ZAKRZEWO

ZAŁĄCZNIK NR 10
DO UCHWAŁY NR LIII/317/2023
RADY GMINY KARNIEWO
Z DNIA 28 GRUDNIA 2023 R.

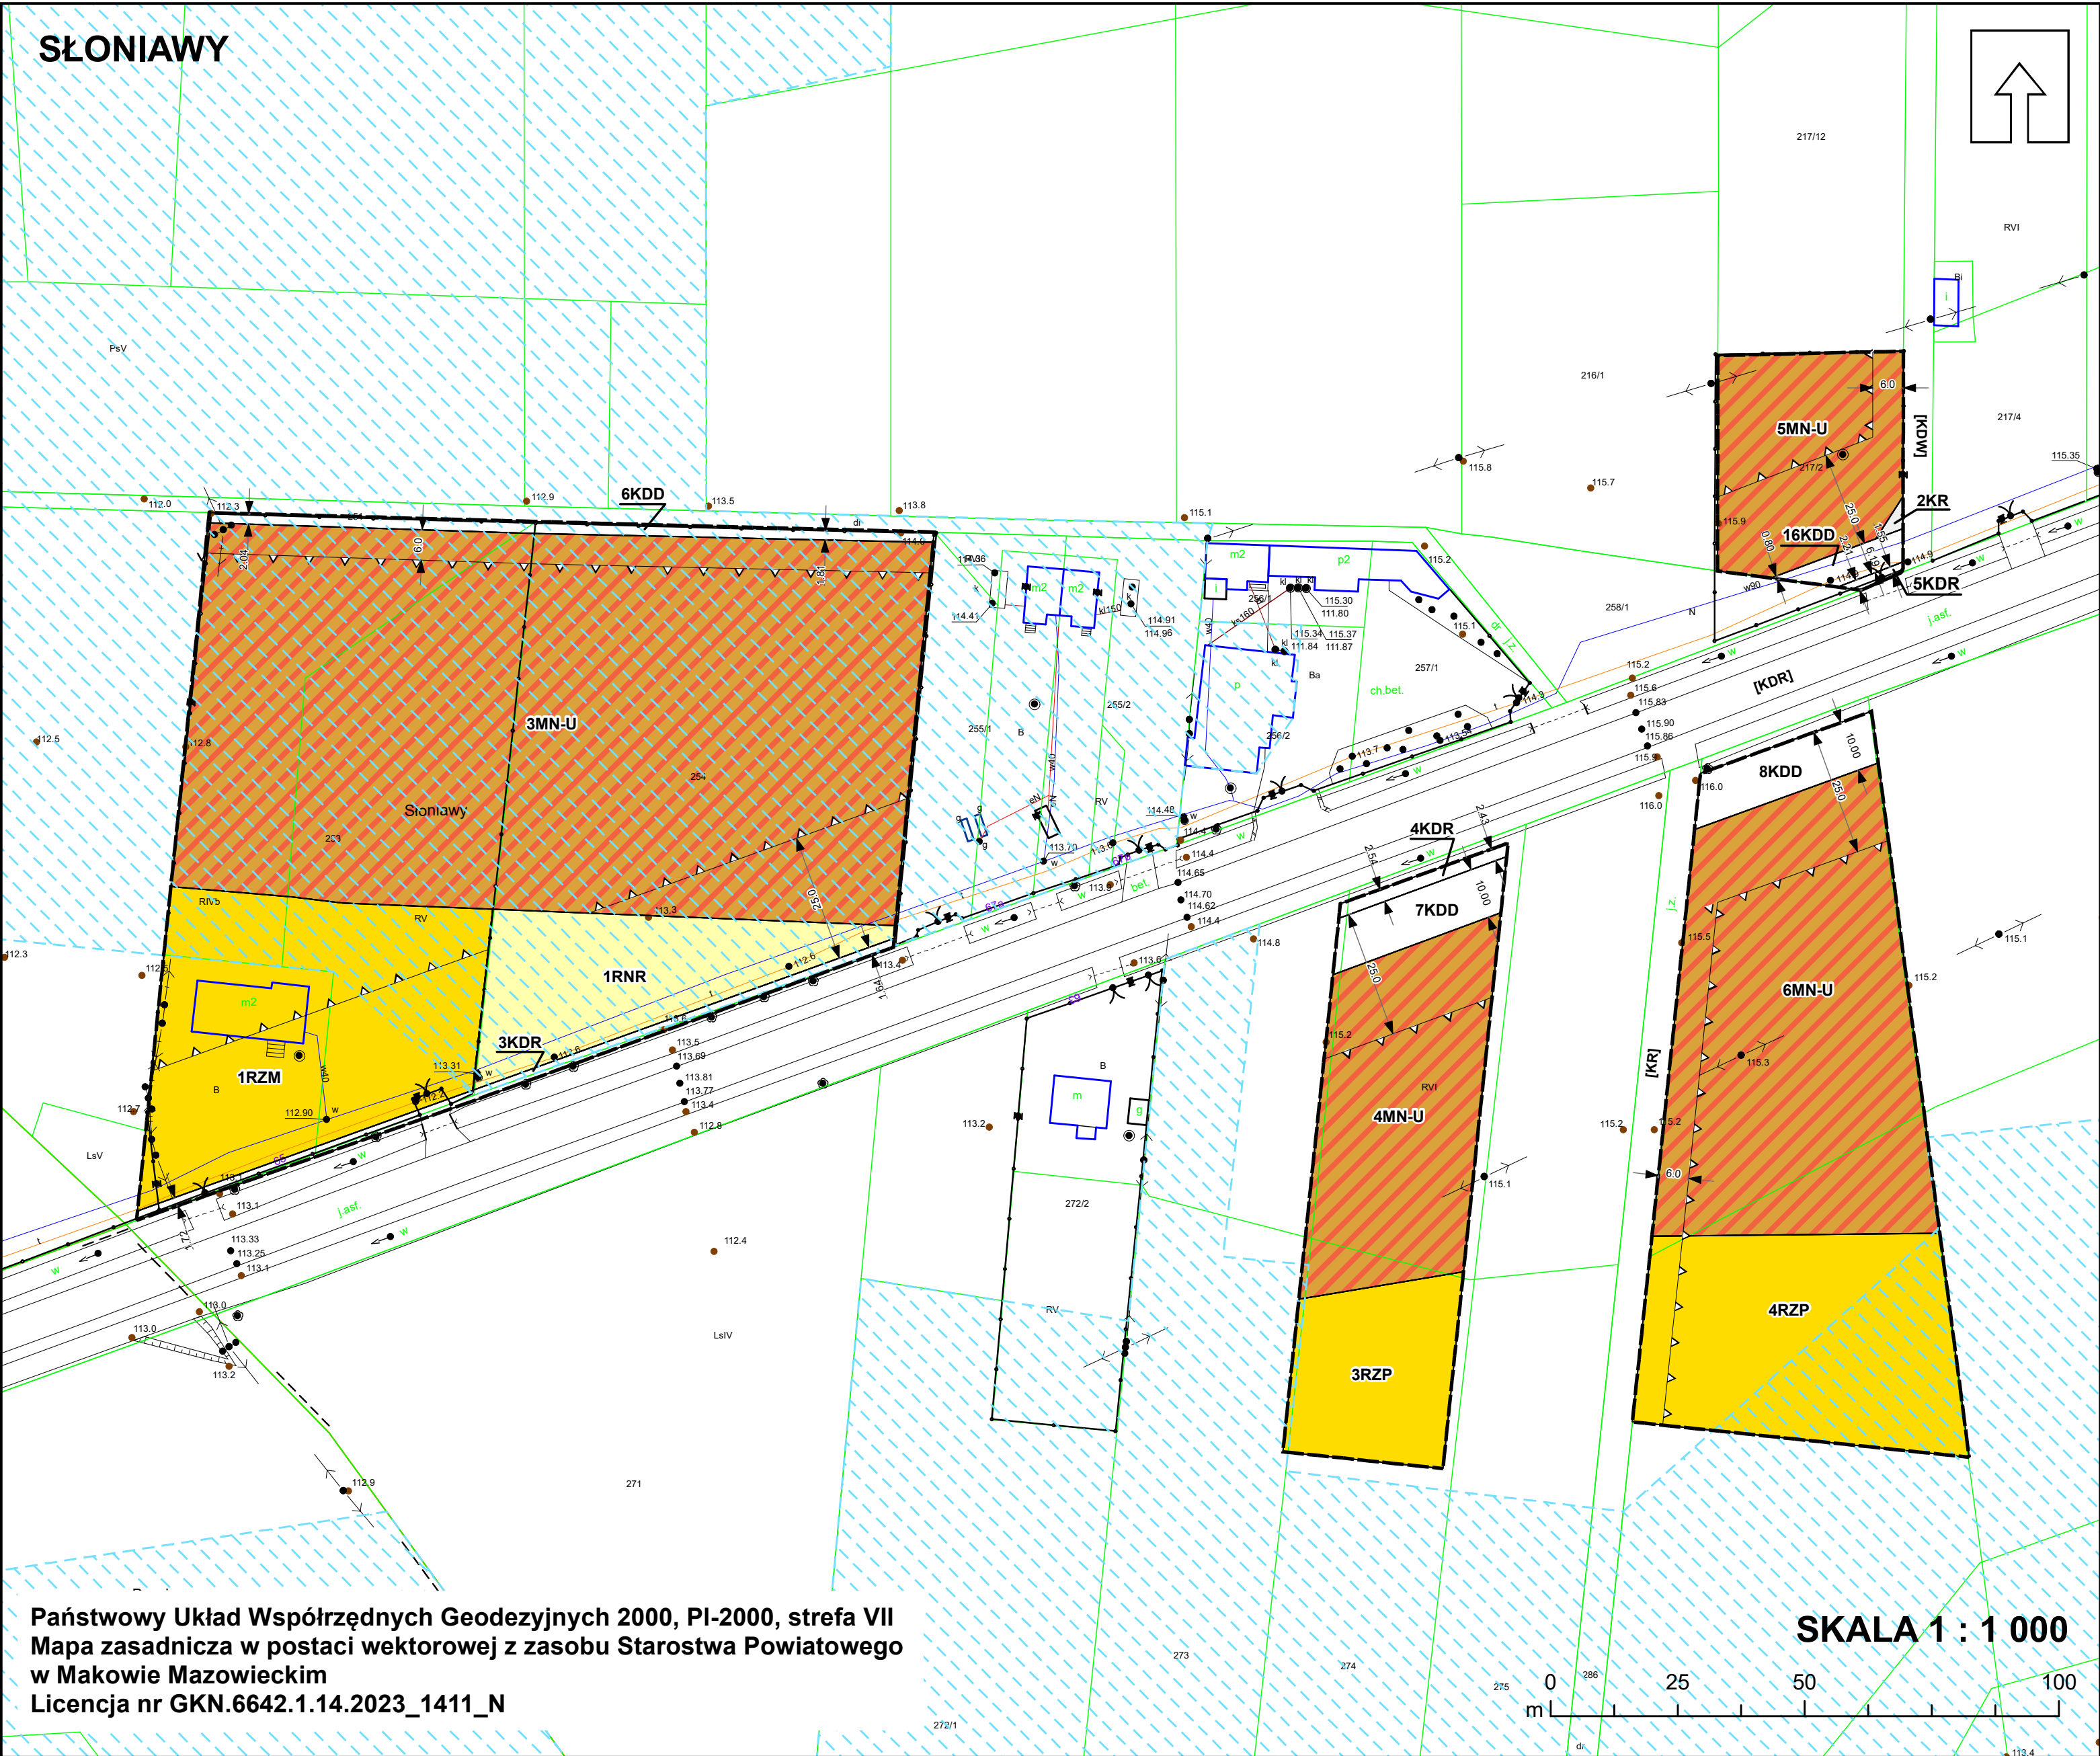

OZNACZENIA OBOWIAZUJĄCE:

- GRANICA OBSZARU OBJĘTEGO PLANEM
- LINIA ROZGRANICZAJĄCA TERENY O RÓŻNYM PRZEZNACZENIU LUB RÓŻNYCH ZASADACH ZAGOSPODAROWANIA
- ▲▲▲ NIEPRZEKACZALNA LINIA ZABUDOWY

KLASY PRZEZNACZENIA TERENU:

- MN-U - TEREN ZABUDOWY MIESZKANIOWEJ JEDNORODZINNEJ LUB USŁUG
- KDR - TEREN DROGI GŁÓWNEJ RUCHU PRZYSPIESZONEGO
- KDD - TEREN DROGI DOJAZDOWEJ
- KR - TEREN KOMUNIKACJI DROGOWEJ WEWNĘTRZNEJ
- RNR - TEREN GRUNTÓW ORNYCH ORAZ UPRAW
- RZM - TEREN ZABUDOWY ZAGRODOWEJ
- RZP - TEREN PRODUKCJI W GOSPODARSTWACH ROLNYCH, HODOWLANYCH, OGRODNICZYCH

WYMIAROWANIE PODANE W METRACH

OBSZARY PODLEGAJĄCE OCHRONIE NA PODSTAWIE PRZEPISÓW ODRĘBNYCH:

OBSZAR ZNAJDUJE SIĘ W GRANICACH GŁÓWNEGO ZBIORNIKA WÓD PODZIEMNYCH NR 215 - SUBNIECKA WARSZAWSKA

OZNACZENIA INFORMACYJNE:

Obszary zmeliorowane

OZNACZENIA KLAS DRÓG STANOWIĄCYCH DOSTĘP KOMUNIKACYJNY, A POŁOŻONYCH POZA OBSZAREM OBJĘTYM PLANEM:

- [KDR] - TEREN DROGI GŁÓWNEJ RUCHU PRZYSPIESZONEGO
- [KR] - TEREN KOMUNIKACJI DROGOWEJ WEWNĘTRZNEJ
- [KDW] - TERENY DRÓG DOJADOWYCH I DRÓG WEWNĘTRZNYCH (Zgodnie ze zmianą miejscowego planu zagospodarowania fragmentów wsi: Byszewo, Chełchy Iłowe, Chełchy Klimki, Czarnostów, Gościejewo, Karniewo, Łukowo, Malechy, Obiecanowo, Romanowo, Słoniawy, Szlasy Żłotki, Szwelice, Tłuszcz, Wronowo, Zaręby, Żelki Dąbrowe, gmina Karniewo (Uchwała Nr XXVI/143/09 Rady Gminy Karniewo z 30 grudnia 2009 r.)

- Droga krajowa klasy głównej ruchu przyspieszonego
- M - tereny o dominującym udziale zabudowy zagrodowej
- MN - tereny zabudowy mieszkaniowej jednorodzinnej
- R - tereny rolne
- Obszary zdrenowane
- Obszary dla których gmina zamierza sporządzić MPZP

WYRYS ZE STUDIUM UWARUNKOWAŃ I KIERUNKÓW
ZAGOSPODAROWANIA PRZESTRZENNEGO GMINY KARNIEWO
(UCHWAŁA NR XXXI/172/2013 RADY GMINY KARNIEWO Z DNIA 30.12.2013 R.
WRAZ ZE ZMIANAMI PRZYJĘTYMI UCHWAŁĄ NR XL/233/2022 RADY GMINY KARNIEWO
Z DNIA 19.10.2022 R.)

